

PROJETO GEOMÉTRICO E SINALIZAÇÃO

ESC.: 1:500

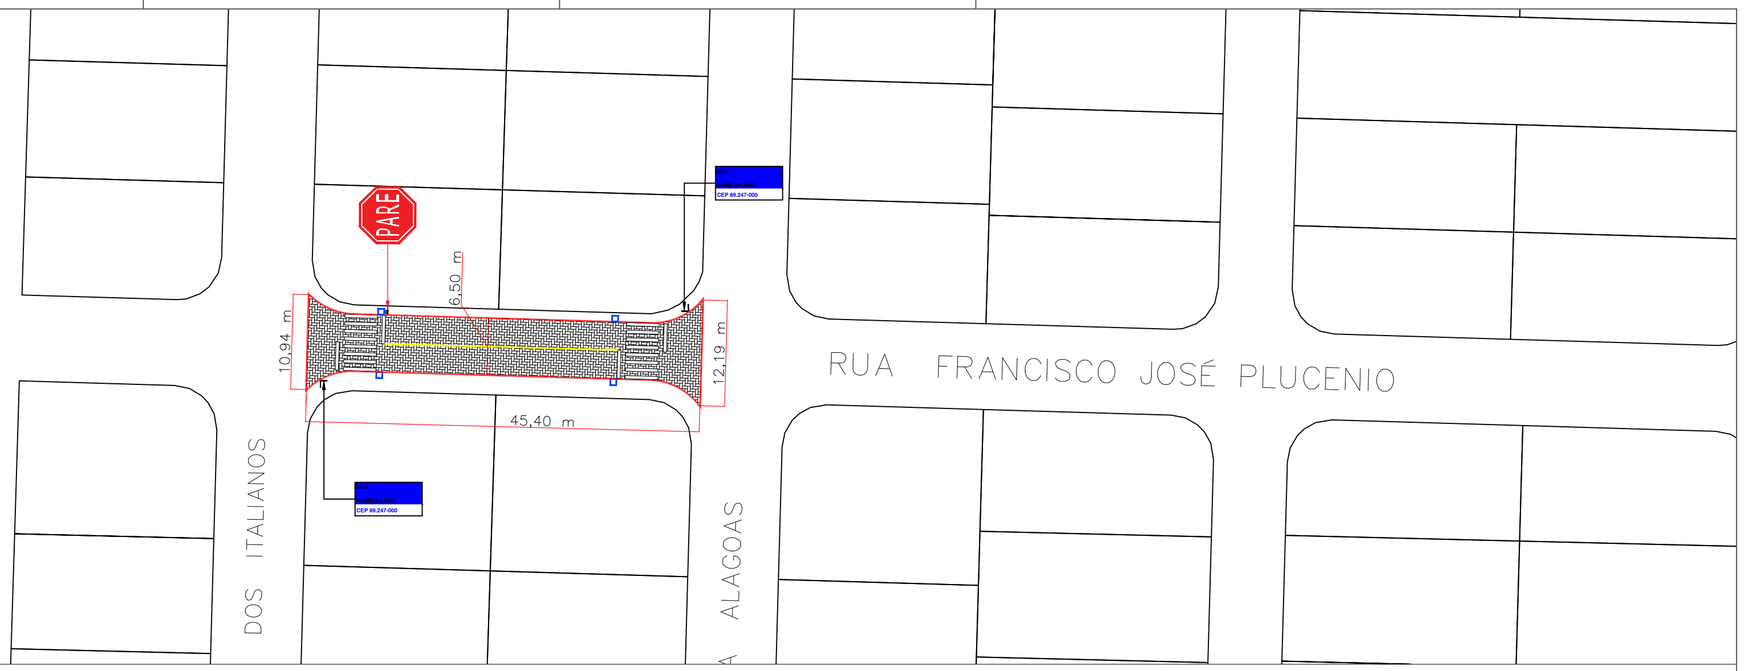

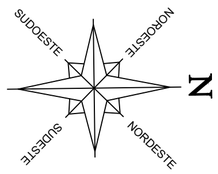

PROJETO DE DRENAGEM

ESC.: 1:500



LEGENDAS

- CALÇAMENTO PROJETADO
- PLACA DE SINALIZAÇÃO
- MEIO–FIO
- MEIO–FIO EXISTENTE
- REBAIXO DE MEIO–FIO P/ ACESSO DE VEÍCULOS
- POSTE
- TUBULAÇÃO A INSTALAR
- TUBULAÇÃO EXISTENTE
- BOCA DE LOBO EXISTENTE
- BOCA DE LOBO A EXECUTAR

GOVERNO DE BALNEÁRIO BARRA DO SUL – SANTA CATARINA – BRASIL

Secretaria de Infraestrutura, Obras e Habitação

PROJETO: **PAVIMENTAÇÃO DA RUA FRANCISCO JOSÉ PLUCÊNIO**

ENDEREÇO: Rua Francisco José Plucênio – Bairro Costeira – Balneário Barra do Sul/SC

ADEMAR HENRIQUE BORGES
80888
assinado eletrônicamente 18/08/2026 11:21:35
Assinatura digital avançada.

Documento assinado digitalmente
gov.br
PAULINHO DE AMARAL
Data: 07/08/2026 11:00:17-0300
Verifique em https://validar.iti.gov.br

PREFEITURA MUNICIPAL DE BALNEÁRIO BARRA DO SUL

RESPONSÁVEL TÉCNICO: ARQ. PAULINHO DE AMARAL - CAU/SC: A-286537-8

CONTEÚDO: PAVIMENTAÇÃO, DRENAGEM, GEOMÉTRICO			PRANCHA: 1/2
DESCRIÇÃO: PROJETO DE PAVIMENTAÇÃO		ÁREA: 312,00 m²	
PROJETISTA: PAULINHO	ESCALA: INDICADA	DATA: 17/07/2026	

TODOS OS DIREITOS RESERVADOS A PREFEITURA MUNICIPAL DE BALNEÁRIO BARRA DO SUL

ESTE DOCUMENTO FOI ASSINADO EM: 18/08/2026 11:21 -03:00 -03
PARA CONFERÊNCIA DO SEU CONTEÚDO ACESSE: https://c.ipm.com.br/pa22e45e565c7/e