


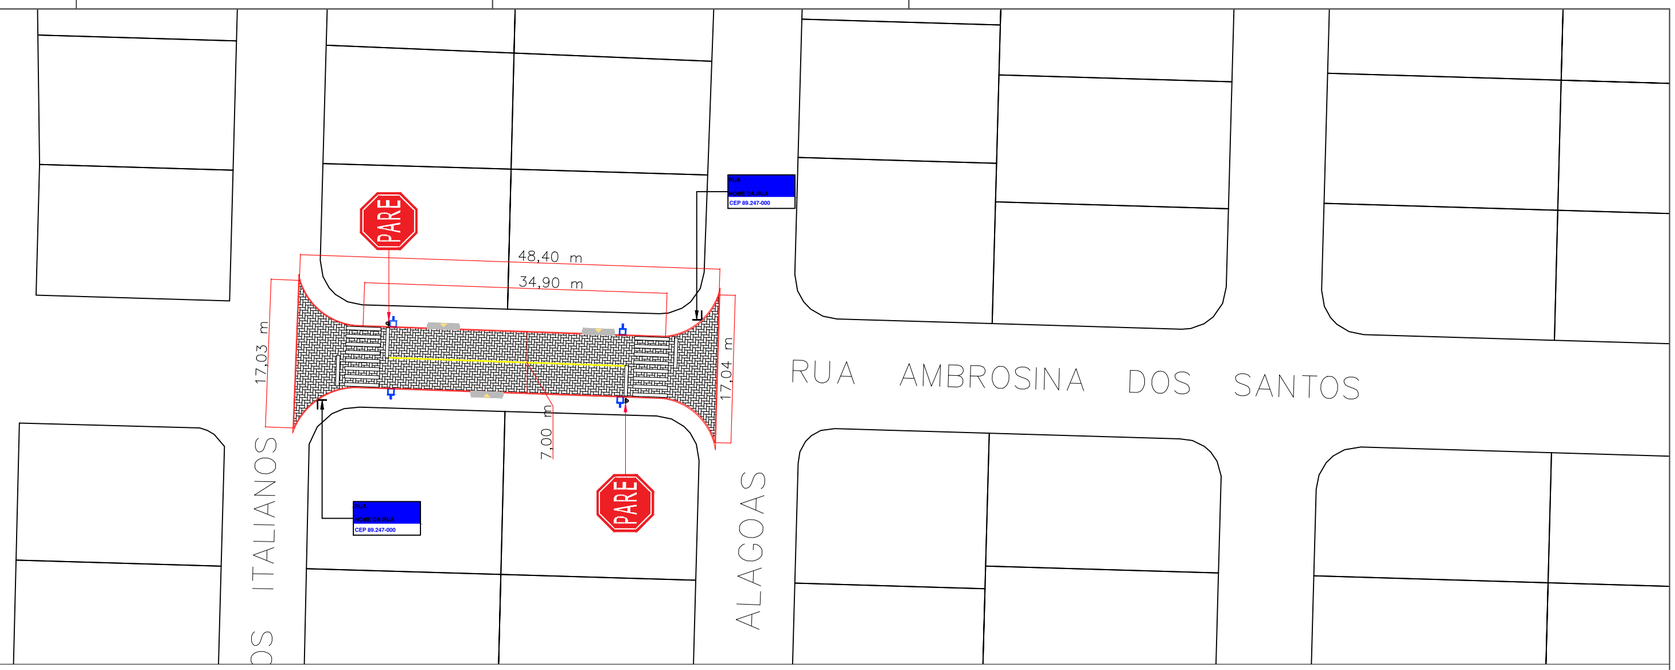


**PROJETO GEOMÉTRICO E SINALIZAÇÃO**
**ESC.: 1:500**

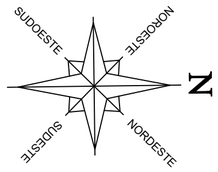


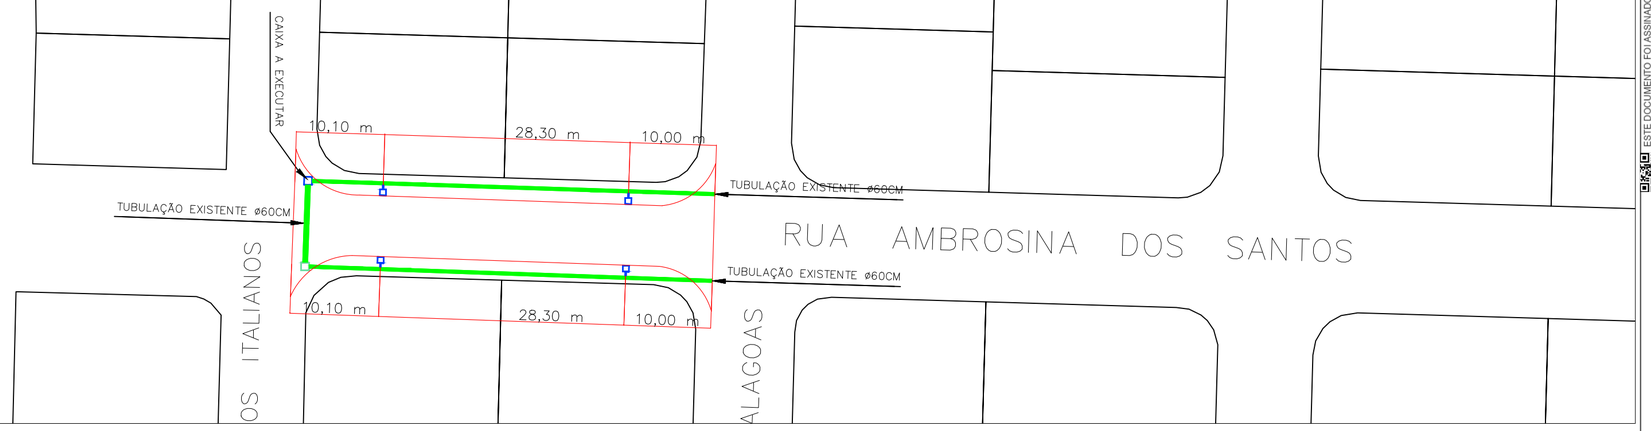


**PROJETO DE DRENAGEM**
**ESC.: 1:500**

## LEGENDAS

- CALÇAMENTO PROJETADO
- PLACA DE SINALIZAÇÃO
- MEIO–FIO
- MEIO–FIO EXISTENTE
- REBAIXO DE MEIO–FIO P/ ACESSO DE VEÍCULOS
- POSTE
- TUBULAÇÃO A INSTALAR
- TUBULAÇÃO EXISTENTE
- BOCA DE LOBO EXISTENTE
- BOCA DE LOBO A EXECUTAR

GOVERNO DE BALNEÁRIO BARRA DO SUL — Secretaria de Infraestrutura, Obras e Habitação

PROJETO: **PAVIMENTAÇÃO DA RUA AMBROSINA DOS SANTOS**

ENDEREÇO: Rua Ambrosina dos Santos – Bairro Costeira – Balneário Barra do Sul/SC

ADEMAR HENRIQUE BORGES
80888
assinado eletrônicamente 18/08/2026 11:14:22
Assinatura digital avançada.

PREFEITURA MUNICIPAL DE BALNEÁRIO BARRA DO SUL

gov.br Documento assinado digitalmente
PAULINHO DE AMARAL
Data: 07/08/2026 11:05:34-0300
Verifique em https://validar.iti.gov.br

RESPONSÁVEL TÉCNICO: ARQ. PAULINHO DE AMARAL - CAU/SC: A-286537-8

CONTEÚDO: PAVIMENTAÇÃO, DRENAGEM, GEOMÉTRICO

DESCRIÇÃO: PROJETO DE PAVIMENTAÇÃO

ÁREA: 376,00 m²

PROJETISTA: PAULINHO

ESCALA: INDICADA

DATA: 17/07/2026

PRANCHA: **1/2**

TODOS OS DIREITOS RESERVADOS A PREFEITURA MUNICIPAL DE BALNEÁRIO BARRA DO SUL

ESTE DOCUMENTO FOI ASSINADO EM 18/08/2026 11:14 -03:00 -03
PARA CONFERÊNCIA DO SEU CONTEÚDO ACESSE: https://c.ipm.com.br/nb2c4a6a8e7861