
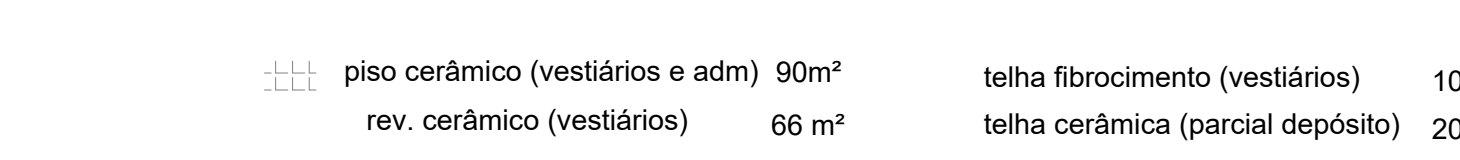
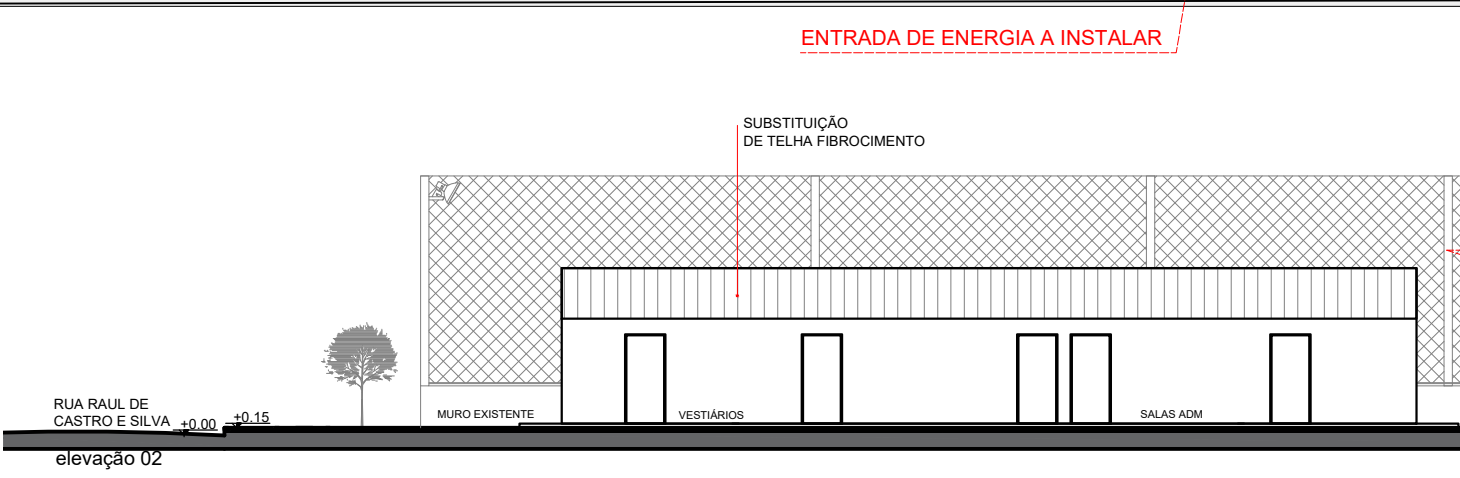
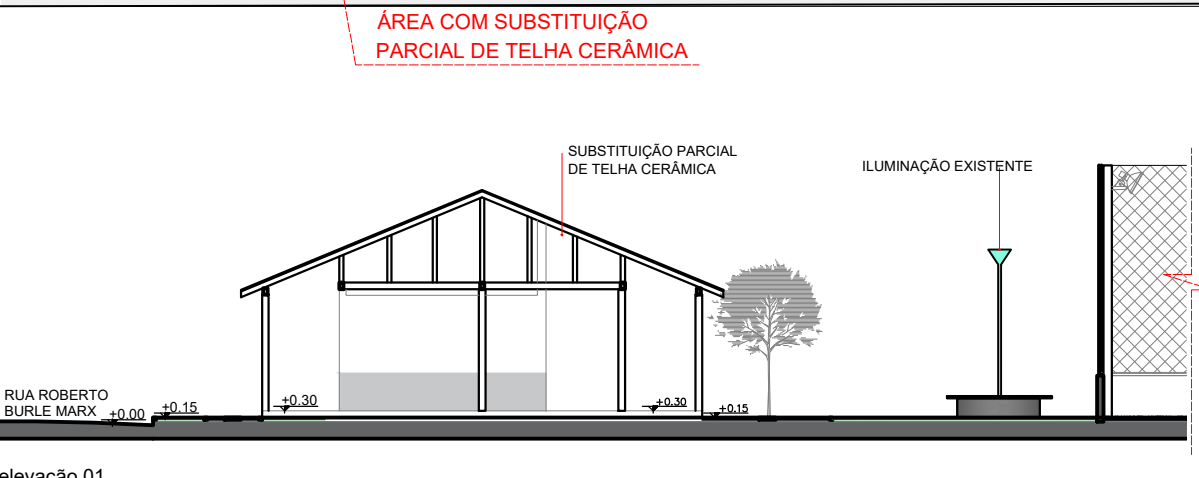


Praça Ipanema

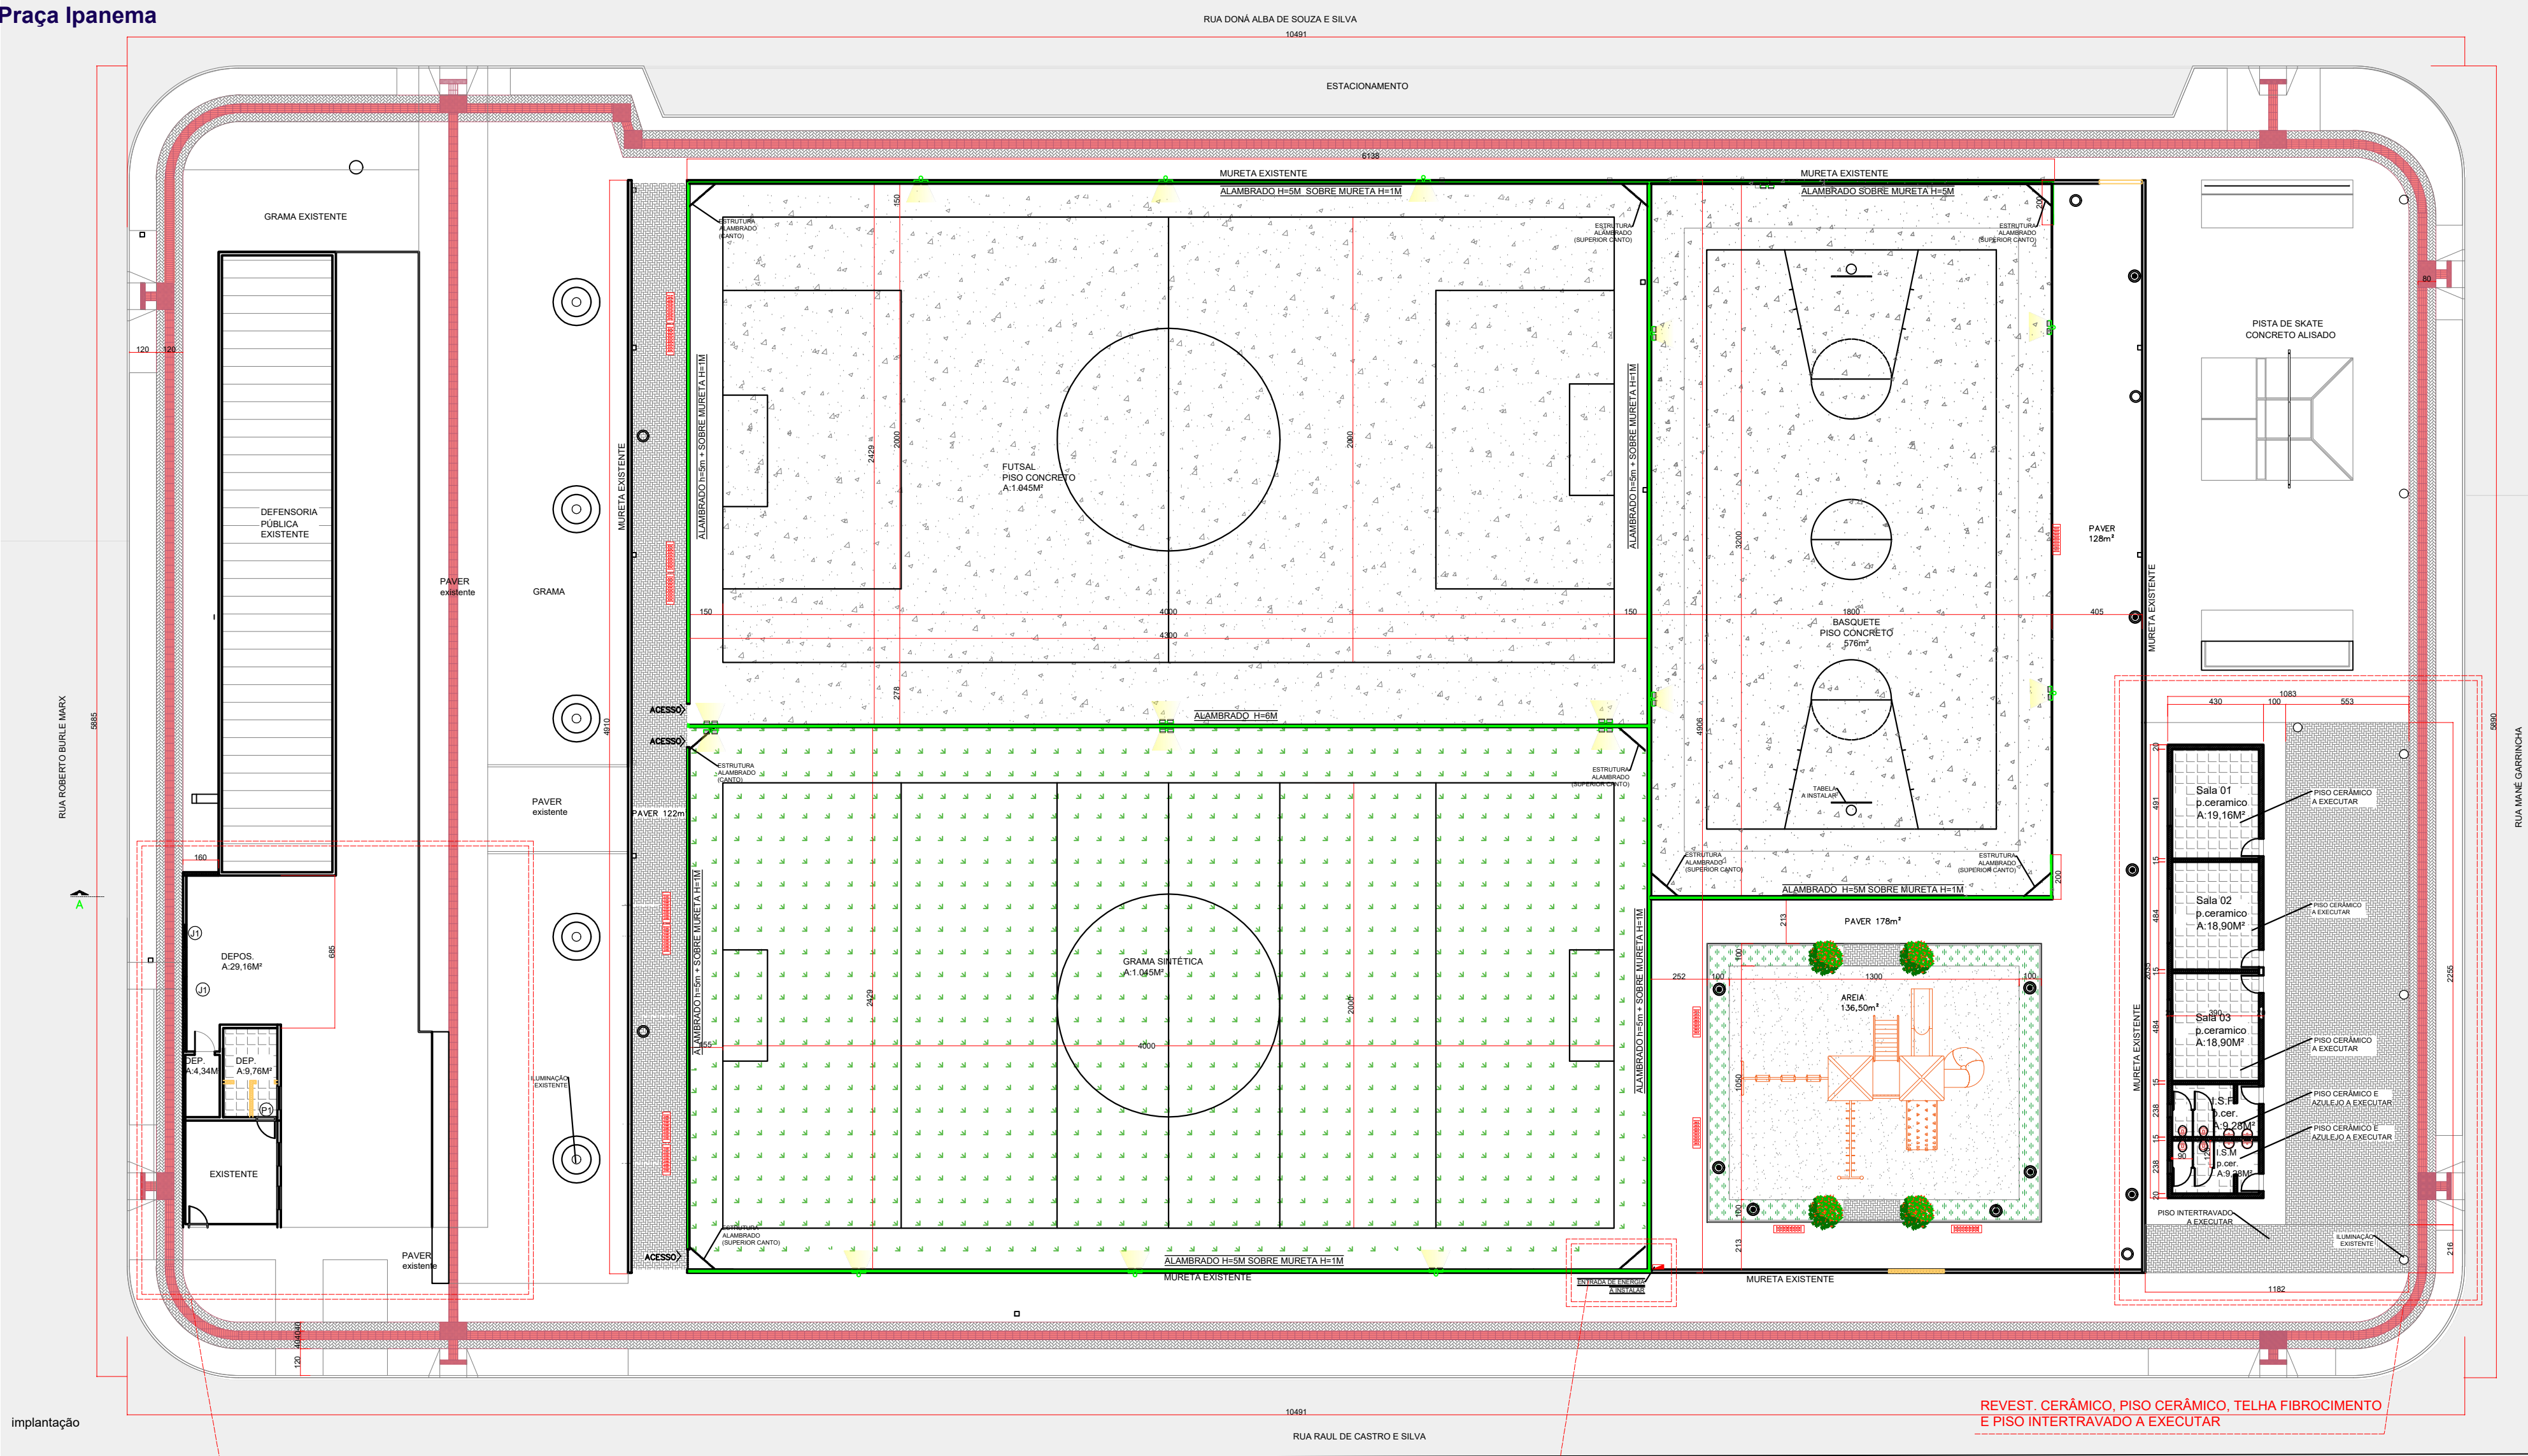

PROJETO	OBRA		RESPONSABILIDADE	
	OBRA:		PRAÇA DE IPANEMA	
	ENDEREÇO:		RUA DONA ALBA DE SOUZA E SILVA	
	PROPRIETÁRIO:		PREFEITURA MUNICIPAL DE PONTAL DO PARANÁ CNPJ: 01.609.843/0001-52	
	PRANCHAS:		IMPLANTAÇÃO	
ARQUIVO:		PRAÇAIPANEMA2020 REV01 dispensa	DATA/REV:	AGO/2020-REV02
SEQUENCIA:		01/01		DESENHO:
ESCALA/UNIDADE:		INDICADA		GABI/TATHI