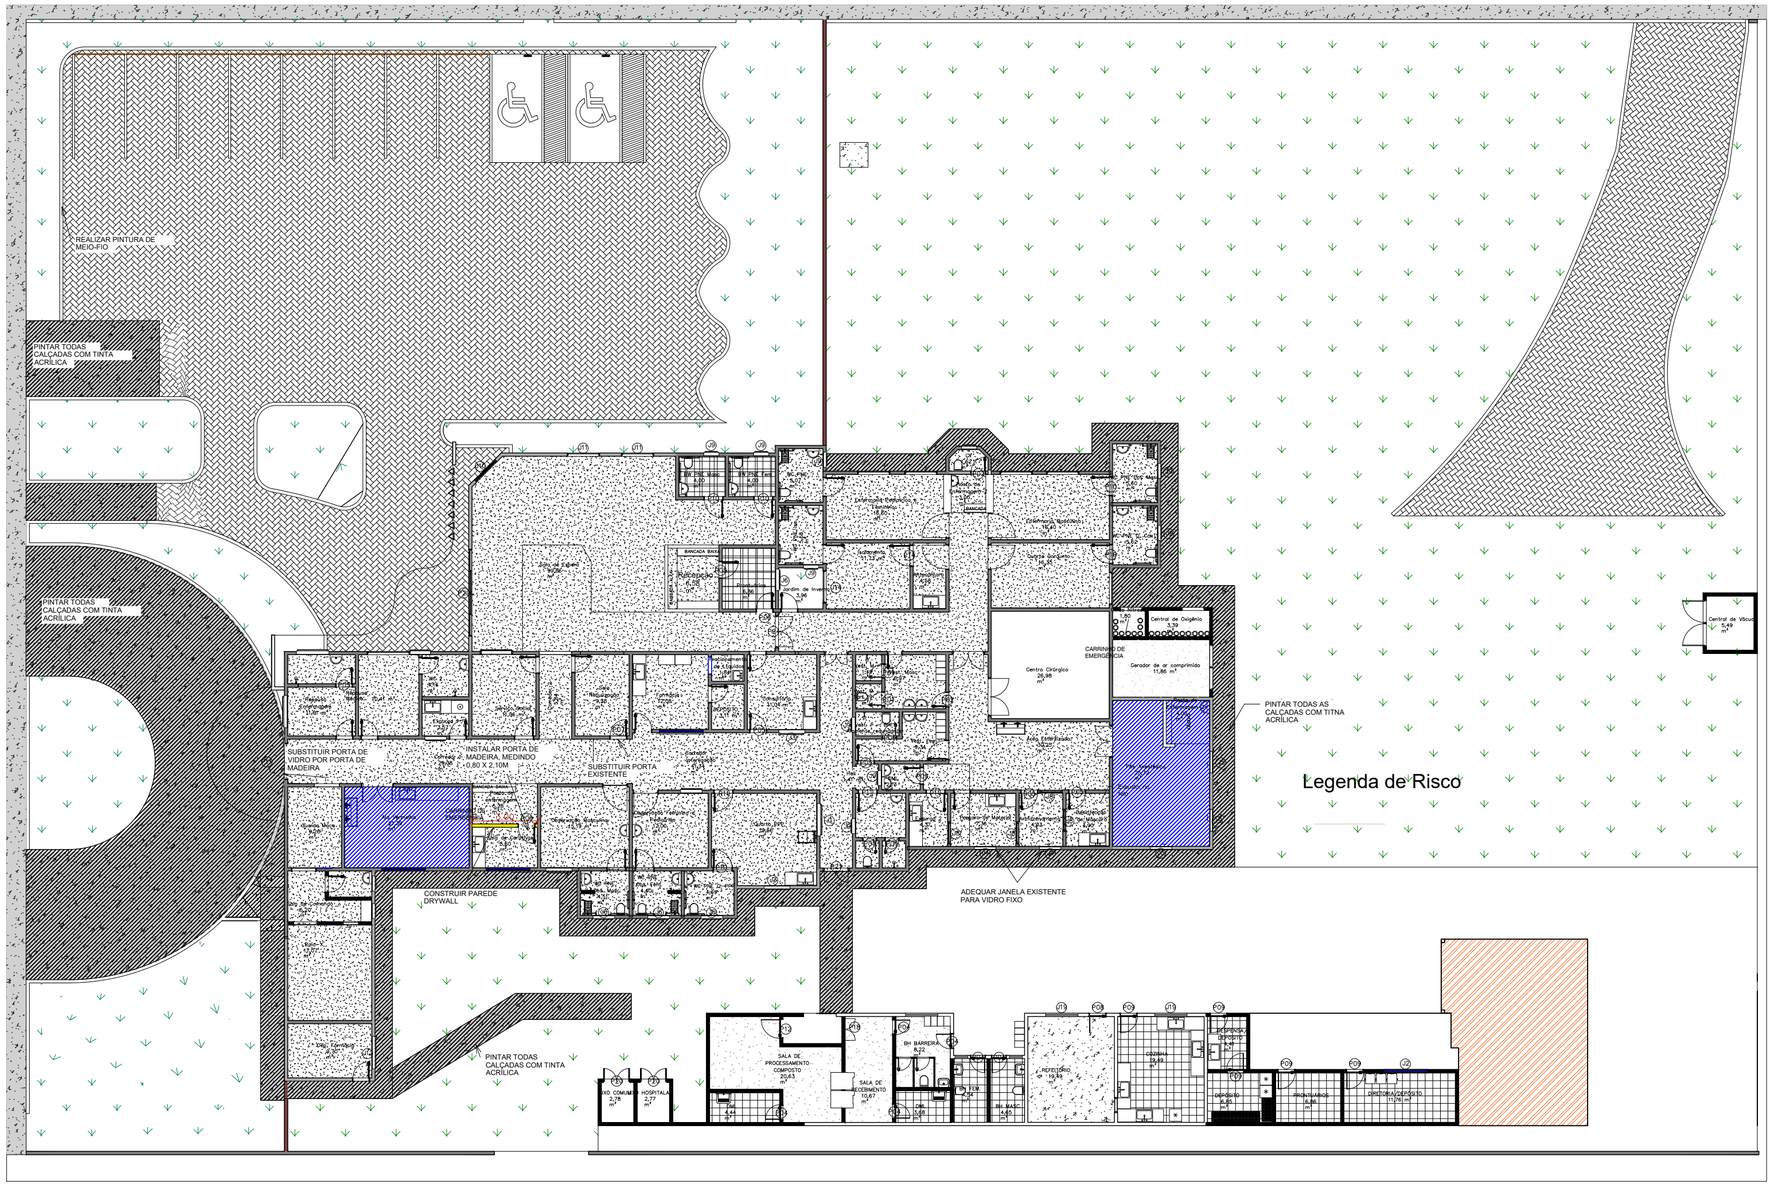

REALIZAR PINTURA DE MEIO-FIO
PINTAR TODAS CALÇADAS COM TINTA ACRÍLICA
PINTAR TODAS CALÇADAS COM TINTA ACRÍLICA
SUBSTITUIR PORTA DE VIDRO POR PORTA DE MADEIRA
INSTALAR PORTA DE MADEIRA, MEDINDO 0,80 X 2.10M
SUBSTITUIR PORTA EXISTENTE
CONSTRUIR PAREDE DRYWALL
ADEQUAR JANELA EXISTENTE PARA VIDRO FIXO
PINTAR TODAS AS CALÇADAS COM TITNA ACRÍLICA
PINTAR TODAS CALÇADAS COM TINTA ACRÍLICA
Legenda de Risco
