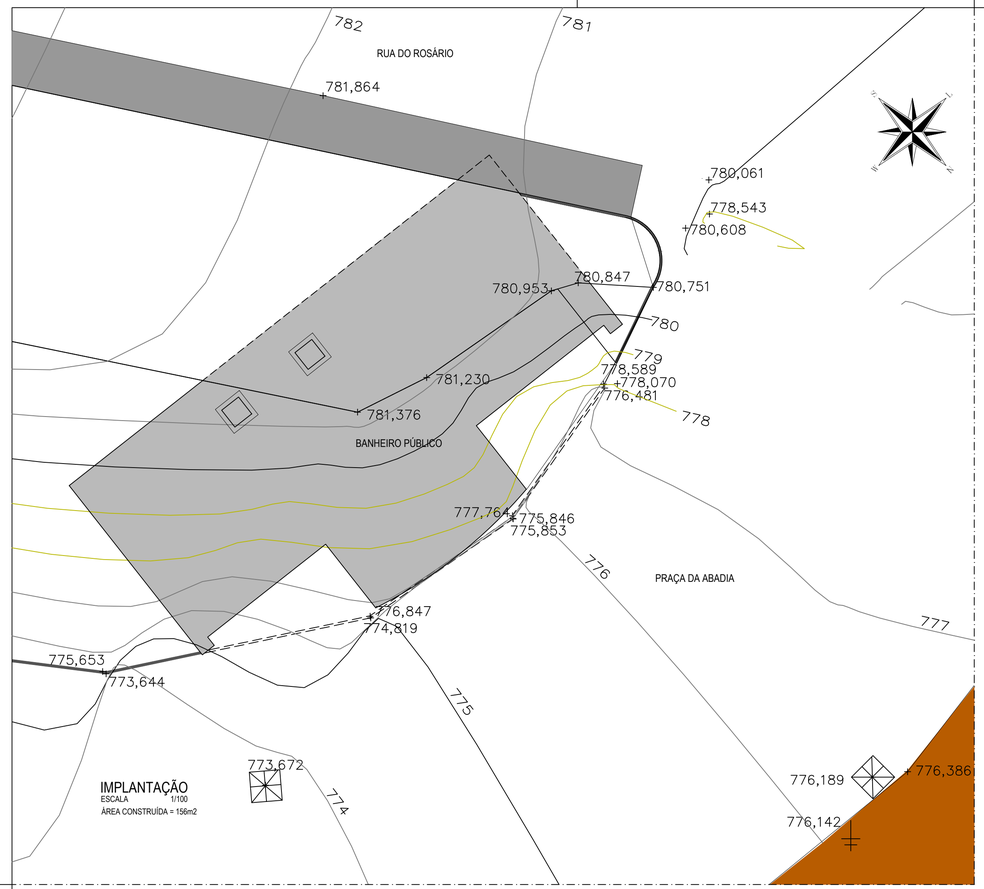

IMPLANTAÇÃO
ESCALA 1/100
ÁREA CONSTRUÍDA = 156m2

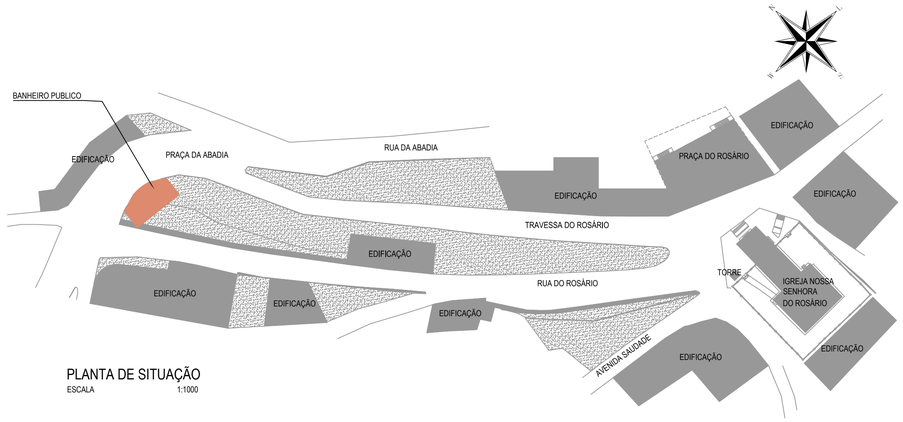

PLANTA DE SITUAÇÃO
ESCALA 1:1000

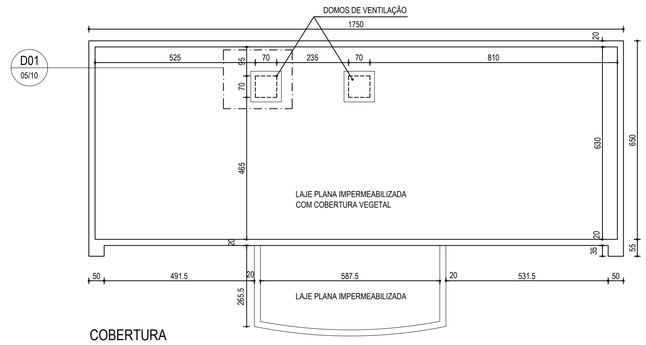

COBERTURA
ESCALA 1:100

1 - IDENTIFICAÇÃO DOS ACABAMENTOS

1.1 - INTERIOR
A - PAREDES
A1 - Azulejo branco 20x20cm
A2 - Reboco com pintura acrílica cor branca
B - TETOS
B1 - Laje plana com pintura acrílica cor branca
C - PISOS
C1 - Piso marmorite com juntas plásticas
C2 - Piso cimentado com revestimento de quartzito irregular
D - RODAPÉ
D1 - Sem rodapé

1.2 - EXTERIOR
A - PAREDES
A1 Quartzito filetado

F - ELEMENTOS DE MADEIRA
F1 Pintura esmalte acetinado Azul del Rei

2 - LISTAGEM DE SERVIÇOS

2.1 - IMPLANTAÇÃO
2.1.1 - Execução de terraplanagem para a locação da edificação no nível 776,00 entrada.
2.2 - ESTRUTURA/ ALVENARIAS
2.2.1 - Execução de arrimo e estrutura, em concreto armado, para pisos, vigas, pilares e lajes, conforme projeto estrutural.
2.2.2 - Execução de alvenarias em tijolo cerâmico, conforme projeto.
2.3 - COBERTURA
2.3.1 - Execução de laje de cobertura com domos de ventilação e jardim, conforme projetos específicos: estrutural e paisagismo.
2.3.2 - Instalação de calhas e condutores metálicos, conforme projeto específico de drenagem.
2.4 - PISOS/ SOLEIRAS
2.4.1 - Execução de piso em marmorite para as áreas internas, com junta plástica, conforme o projeto.
2.4.2 - Execução de soleira em marmorite, com junta plástica, conforme o projeto.
2.4.3 - Execução de piso cimentado com revestimento em quartzito, similar ao existente no adro da Igreja, para a área da entrada: rampas e escadas, conforme projeto.
2.5 - REVESTIMENTO
2.5.1 - Execução de reboco para as lajes de forro.
2.5.2 - Execução de quartzito filetado, na mesma tonalidade ao existente no adro da Igreja, para as paredes externas, conforme projeto.
2.5.3 - Assentamento de azulejo 20x20cm, até o teto para as áreas internas.
2.6 - PINTURAS/ TRATAMENTOS
2.6.1 - Execução de pintura acrílica para lajes de forro e paredes externas.
2.6.2 - Execução de pintura esmalte acetinado para as portas e janelas de madeira, tipo muxarabi, conforme projeto.
2.6.3 - Execução de pintura esmalte acetinado para calhas e condutores, conforme, conforme projeto.
2.6.4 - Aplicação de fundo preparador a base de zinco para as barras de ferro.
2.7 - ESQUADRIAS
2.7.1 - Instalação de portas em madeira, treliçada, tipo muxarabi, modelo PA e PB, conforme projeto.
2.7.2 - Instalação de portas de alumínio, veneziana, modelos Pa e Pb, conforme projeto.
2.7.3 - Instalação de portas de painel de alumínio, com proteção contra impactos em inox, modelo Pc, conforme projeto.
2.7.4 - Instalação de porta de alumínio, em veneziana, modelo Pd, conforme projeto.
2.7.5 - Instalação de porta para o box, de alumínio, em veneziana, modelo Pe, conforme projeto.
2.7.6 - Instalação de janelas em madeira, treliçada, tipo muxarabi, para a parte externa e veneziana fixa de PVC rígido, translúcido, modelos JA, JB, JC, JD e JE conforme projeto.
2.7.7 - Instalação de janelas venezianas fixas, de PVC rígido, translúcido, modelos Ja e Jb, conforme projeto.
2.8 - DIVERSOS
2.8.1 - Execução de bancadas h=90cm, em granito, apoiadas nas alvenarias e barra de metalon 3x3cm, com fechamento frontal, conforme projeto.
2.8.2 - Instalação de divisória h=180cm, para os boxes do banheiro, em granito, chumbadas nas alvenarias e pisos, conforme projeto.
2.8.3 - Instalação de placas nos banheiros acessíveis, com símbolos adesivos, conforme projeto e NBR 9050 - 2015.
2.8.4 - Instalação de corrimão em tubo de inox Ø 4cm, conforme projeto.
2.9 - COMPLEMENTARES
2.9.1 - Execução das instalações Elétricas, Hidrossanitárias, PPCIP, Impermeabilização e Paisagismo, conforme projetos específicos.

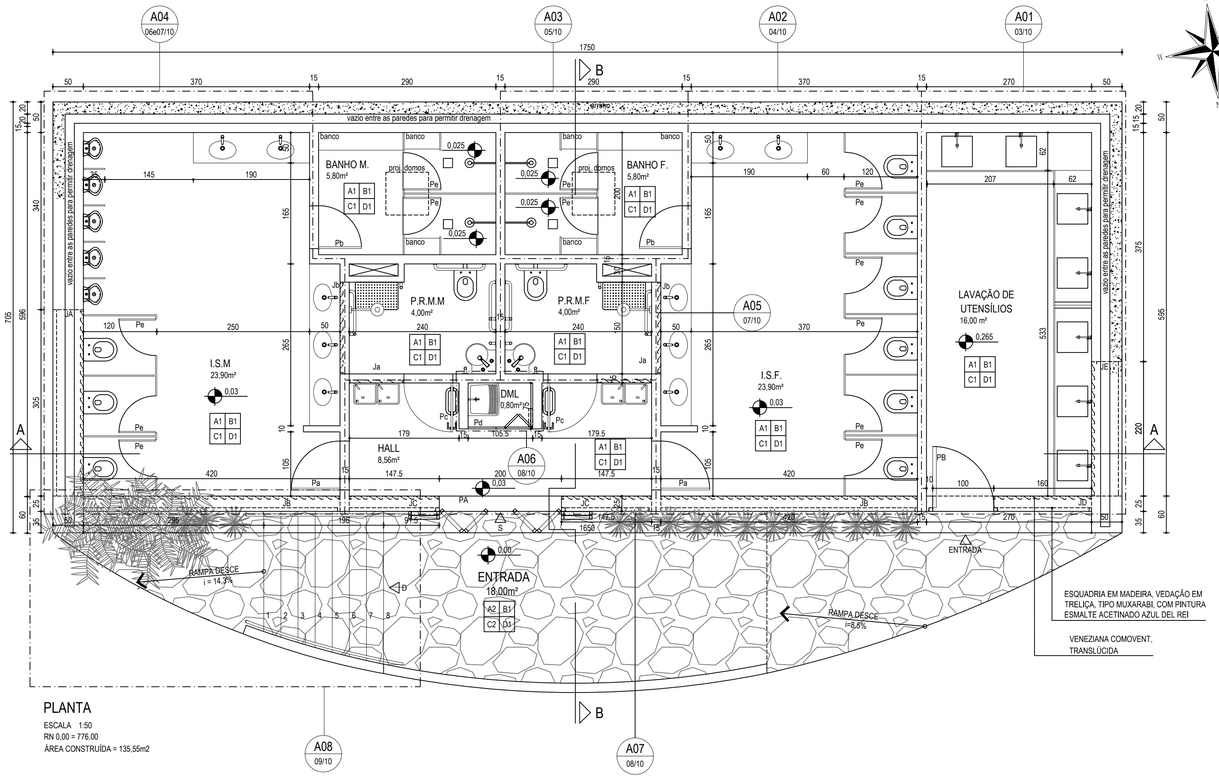

PLANTA
ESCALA 1:50
RN 0,00 = 776,00
ÁREA CONSTRUÍDA = 135,55m2

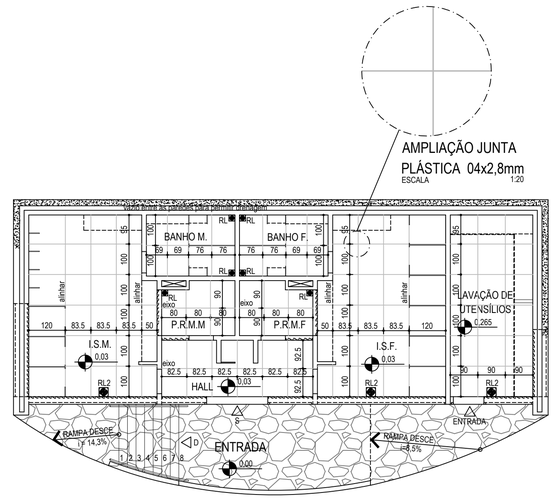

PAGINAÇÃO DE PISO
ESCALA 1:100

LEGENDA

PAREDE / TETO / PISO / RODAPÉ — AX BX CX DX

NUMERAÇÃO DE CÔMODOS (X)

CÓDIGO DE VÃOS
JX JANELA
PX PORTA

EXTERIOR

- INÍCIO DO ASSENTAMENTO

QUADRO DE ESQUADRIAS

CÓD.	QUANT.	DIMEN.	MATERIAL	VEDAÇÃO	ACABAMENTO	OBSERVAÇÕES
PA	01	200x283	MADEIRA	TRELIÇA, TIPO MUXARABI	PINTURA ESMALTE AZUL DEL REI	TIPO CAMARÃO
PB	01	100x256,5	MADEIRA	TRELIÇA, TIPO MUXARABI	PINTURA ESMALTE AZUL DEL REI	ABRIR 01 FOLHA
Pa	02	80x210	ALUMÍNIO	VENEZIANA	ALUMÍNIO COR NATURAL	ABRIR 01 FOLHA
Pb	02	70x210	ALUMÍNIO	VENEZIANA	ALUMÍNIO COR NATURAL	ABRIR 01 FOLHA
Pc	02	80x210	ALUMÍNIO	PAINEL DE ALUMÍNIO	ALUMÍNIO / PROTEÇÃO CONTRA IMPACTOS	ABRIR 01 FOLHA
Pd	01	105,5x280	ALUMÍNIO	VENEZIANA	ALUMÍNIO COR NATURAL	FIXA 01 FOLHA/ 02 FOLHAS TIPO CAMARÃO
Pe	13	60x165	ALUMÍNIO	VENEZIANA	ALUMÍNIO COR NATURAL	ABRIR 01 FOLHA
JA	02	305x70 90	MADEIRA/ PVC RÍGIDO	TRELIÇA, TIPO MUXARABI/ ALETAS PVC	PINTURA ESMALTE AZUL DEL REI/ TRANSLÚCIDA	FIXA E ALETAS FIXAS
JB	01	420x70 210	MADEIRA/ PVC RÍGIDO	TRELIÇA, TIPO MUXARABI/ ALETAS PVC	PINTURA ESMALTE AZUL DEL REI/ TRANSLÚCIDA	FIXA E ALETA FIXAS
JC	01	147,5x70 210	MADEIRA/ PVC RÍGIDO	TRELIÇA, TIPO MUXARABI/ ALETAS PVC	PINTURA ESMALTE AZUL DEL REI/ TRANSLÚCIDA	FIXA E ALETA FIXAS
JD	01	160x70 196,5	MADEIRA/ PVC RÍGIDO	TRELIÇA, TIPO MUXARABI/ ALETAS PVC	PINTURA ESMALTE AZUL DEL REI/ TRANSLÚCIDA	FIXA E ALETA FIXAS
JE	02	220x70 196,5	MADEIRA/ PVC RÍGIDO	TRELIÇA, TIPO MUXARABI/ ALETAS PVC	PINTURA ESMALTE AZUL DEL REI/ TRANSLÚCIDA	FIXA E ALETA FIXAS
Ja	02	80,5x70 210	PVC RÍGIDO	ALETAS PVC	TRANSLÚCIDA	ALETA FIXA
Jb	02	150x70 210	PVC RÍGIDO	ALETAS PVC	TRANSLÚCIDA	ALETA FIXA

REVISÃO	DATA	DESCRIÇÃO
REVISÃO 1	23/11/2016	ALTERAÇÃO DO REVESTIMENTO EXTERNO

SÉCULO 30 ARQUITETURA E RESTAURO
ARQUITETURA E RESTAURO

SÉCULO 30 ARQUITETURA E RESTAURO LTDA
Av. NOSSA SENHORA DO CARMO nº221 sala 313 - CARMO - BH/MG
Tel: (31) 996172149 - seculo30arq@gmail.com

IPHAN - Instituto do Patrimonio Histórico e Artístico Nacional
Superintendência do IPHAN em MINAS GERAIS

PROJETO
IGREJA DE NOSSA SENHORA DO ROSÁRIO E ENTORNO
SERRO - MG

PRANCHA
1/10

TÍTULO DO DESENHO - EXECUTIVO
BANHEIRO PÚBLICO - IMPLANTAÇÃO, MAPA GERAL, PLANTA, COBERTURA, PAGINAÇÃO PISO

DESENVOLVIMENTO / DESENHO
MISLENE DRUMOND / JULIANA DRUMMOND

DATA
NOV. 2016

ESCALA
1/50

RESPONSÁVEL TÉCNICO
SÉCULO 30 ARQUITETURA E RESTAURO
CAU-MG: 17085-2

MARIA CARMEN PERILO
CAU-MG: A5843-2

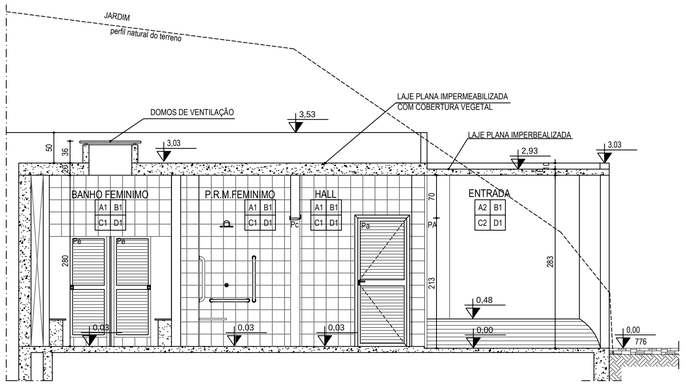

CORTE BB

ESCALA 1:50
RN 0,00 = 776,00

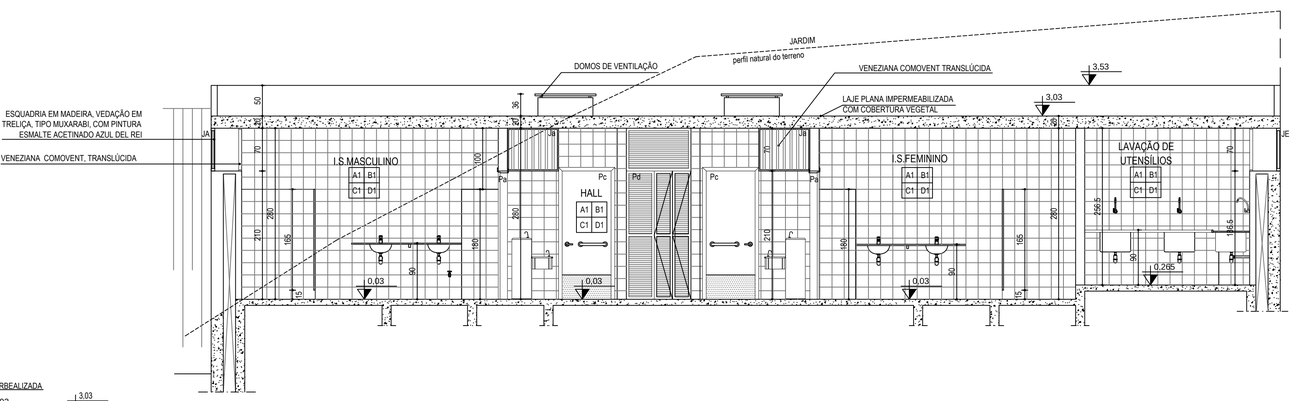

CORTE AA

ESCALA 1:50
RN 0,00 = 776,00

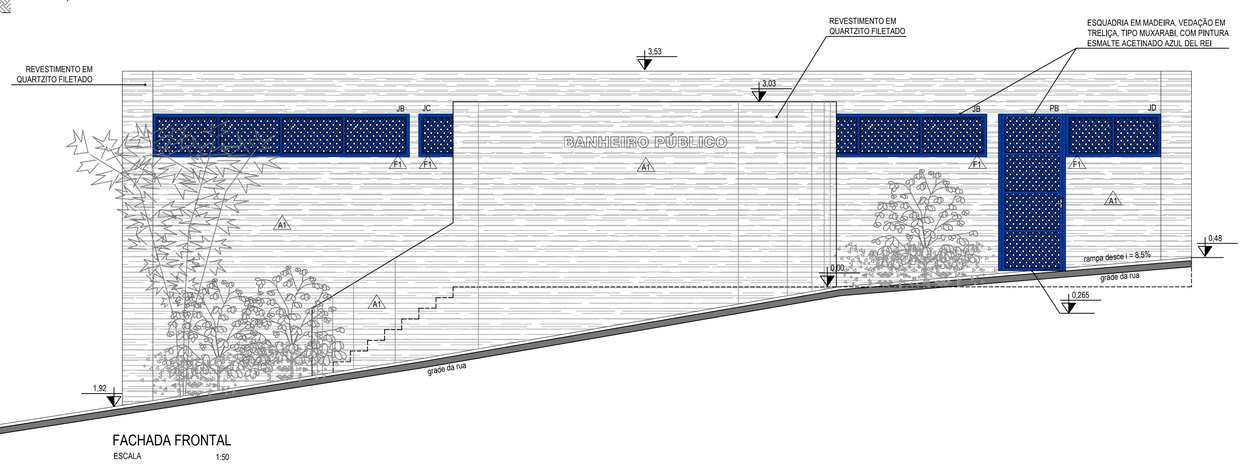

FACHADA FRONTAL

ESCALA 1:50

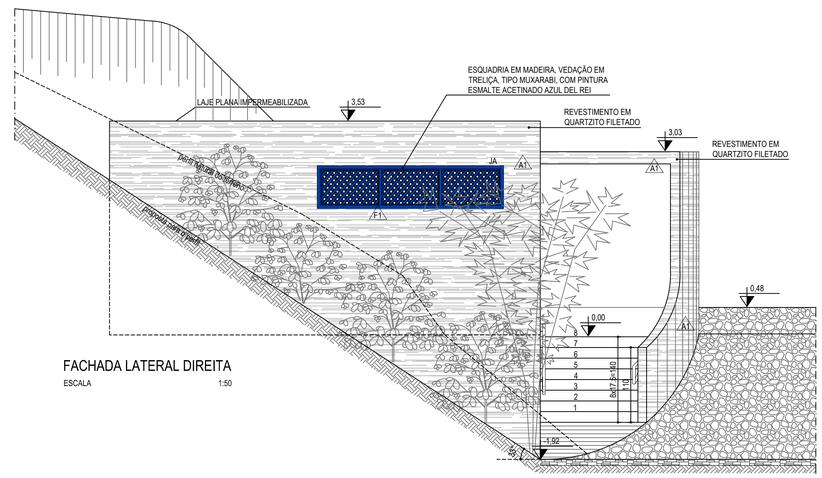

FACHADA LATERAL DIREITA

ESCALA 1:50

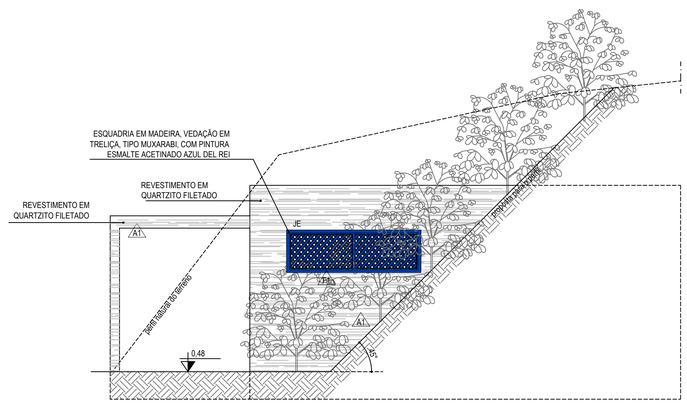

FACHADA LATERAL ESQUERDA

ESCALA 1:50

1 - IDENTIFICAÇÃO DOS ACABAMENTOS

1.1 - INTERIOR
A - PAREDES
A1 - Azulejo branco 20x20cm
A2 - Reboco com pintura acrílica cor branca
B - TETOS
B1 - Laje plana com pintura acrílica cor branca
C - PISOS
C1 - Piso marmorite com juntas plásticas
C2 - Piso cimentado com revestimento de quartzito irregular
D - RODAPÉ
D1 - Sem rodapé

1.2 - EXTERIOR
A - PAREDES
A1 Revestimento em quartzito irregular

F - ELEMENTOS DE MADEIRA
F1 Pintura esmalte acetinado Azul del Rei

2 - LISTAGEM DE SERVIÇOS

2.1 - IMPLANTAÇÃO
2.1.1 - Execução de terraplanagem para a locação da edificação no nível 776,00 entrada.
2.2 - ESTRUTURA/ ALVENARIAS
2.2.1 - Execução de arrimo e estrutura, em concreto armado, para pisos, vigas, pilares e lajes, conforme projeto estrutural.
2.2.2 - Execução de alvenarias em tijolo cerâmico, conforme projeto.
2.3 - COBERTURA
2.3.1 - Execução de laje de cobertura com domos de ventilação e jardim, conforme projetos específicos: estrutural e paisagismo.
2.3.2 - Instalação de calhas e condutores metálicos, conforme projeto específico de drenagem.
2.4 - PISOS/ SOLEIRAS
2.4.1 - Execução de piso em marmorite para as áreas internas, com junta plástica, conforme o projeto.
2.4.2 - Execução de soleira em marmorite, com junta plástica, conforme o projeto.
2.4.3 - Execução de piso cimentado com revestimento em quartzito, similar ao existente no adro da Igreja, para a área da entrada: rampas e escadas, conforme projeto.
2.5 - REVESTIMENTO
2.5.1 - Execução de reboco para as lajes de forro.
2.5.2 - Execução de quartzito filetado, na mesma tonalidade ao existente no adro da Igreja, para as paredes externas, conforme projeto.
2.5.3 - Assentamento de azulejo 20x20cm, até o teto para as áreas internas.
2.6 - PINTURAS/ TRATAMENTOS
2.6.1 - Execução de pintura acrílica para lajes de forro e paredes externas.
2.6.2 - Execução de pintura esmalte acetinado para as portas e janelas de madeira, tipo muxarabi, conforme projeto.
2.6.3 - Execução de pintura esmalte acetinado para calhas e condutores, conforme, conforme projeto.
2.6.4 - Aplicação de fundo preparador a base de zinco para as barras de ferro.
2.7 - ESQUADRIAS
2.7.1 - Instalação de portas em madeira, treliçada, tipo muxarabi, modelo PA e PB, conforme projeto.
2.7.2 - Instalação de portas de alumínio, veneziana, modelos Pa e Pb, conforme projeto.
2.7.3 - Instalação de portas de painel de alumínio, com proteção contra impactos em inox, modelo Pc, conforme projeto.
2.7.4 - Instalação de porta de alumínio, em veneziana, modelo Pd, conforme projeto.
2.7.5 - Instalação de porta para o box, de alumínio, em veneziana, modelo Pe, conforme projeto.
2.7.6 - Instalação de janelas em madeira, treliçada, tipo muxarabi, para a parte externa e veneziana fixa de PVC rígido, translúcido, modelos JA, JB, JC, JD e JE conforme projeto.
2.7.7 - Instalação de janelas venezianas fixas, de PVC rígido, translúcido, modelos Ja e Jb, conforme projeto.
2.8 - DIVERSOS
2.8.1 - Execução de bancadas h=90cm, em granito, apoiadas nas alvenarias e barra de metalon 3x3cm, com fechamento frontal, conforme projeto.
2.8.2 - Instalação de divisória h=180cm, para os boxes do banheiro, em granito, chumbadas nas alvenarias e pisos, conforme projeto.
2.8.3 - Instalação de placas nos banheiros acessíveis, com símbolos adesivos, conforme projeto e NBR 9050 - 2015.
2.8.4 - Instalação de corrimão em tubo de inox Ø 4cm, conforme projeto.
2.9 - COMPLEMENTARES
2.9.1 - Execução das instalações Elétricas, Hidrossanitárias, PPCIP, Impermeabilização e Paisagismo, conforme projetos específicos.

LEGENDA

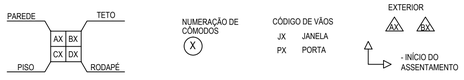

QUADRO DE ESQUADRIAS

CÓD.	QUANT.	DIMEN.	MATERIAL	VEDAÇÃO	ACABAMENTO	OBSERVAÇÕES
PA	01	200x283	MADEIRA	TRELIÇA, TIPO MUXARABI	PINTURA ESMALTE AZUL DEL REI	TIPO CAMARÃO
PB	01	100x256,5	MADEIRA	TRELIÇA, TIPO MUXARABI	PINTURA ESMALTE AZUL DEL REI	ABRIR 01 FOLHA
Pa	02	80x210	ALUMÍNIO	VENEZIANA	ALUMÍNIO COR NATURAL	ABRIR 01 FOLHA
Pb	02	70x210	ALUMÍNIO	VENEZIANA	ALUMÍNIO COR NATURAL	ABRIR 01 FOLHA
Pc	02	80x210	ALUMÍNIO	PAINEL DE ALUMÍNIO	ALUMÍNIO / PROTEÇÃO CONTRA IMPACTOS	ABRIR 01 FOLHA
Pd	01	105,5x280	ALUMÍNIO	VENEZIANA	ALUMÍNIO COR NATURAL	FIXA 01 FOLHA/ 02 FOLHAS TIPO CAMARÃO
Pe	13	60x165	ALUMÍNIO	VENEZIANA	ALUMÍNIO COR NATURAL	ABRIR 01 FOLHA
JA	02	305x70 90	MADEIRA/ PVC RÍGIDO	TRELIÇA, TIPO MUXARABI/ ALETAS PVC	PINTURA ESMALTE AZUL DEL REI/ TRANSLÚCIDA	FIXA E ALETAS FIXAS
JB	01	420x70 210	MADEIRA/ PVC RÍGIDO	TRELIÇA, TIPO MUXARABI/ ALETAS PVC	PINTURA ESMALTE AZUL DEL REI/ TRANSLÚCIDA	FIXA E ALETAS FIXAS
JC	01	147,5x70 210	MADEIRA/ PVC RÍGIDO	TRELIÇA, TIPO MUXARABI/ ALETAS PVC	PINTURA ESMALTE AZUL DEL REI/ TRANSLÚCIDA	FIXA E ALETA FIXAS
JD	01	160x70 186,5	MADEIRA/ PVC RÍGIDO	TRELIÇA, TIPO MUXARABI/ ALETAS PVC	PINTURA ESMALTE AZUL DEL REI/ TRANSLÚCIDA	FIXA E ALETA FIXAS
JE	02	220x70 186,5	MADEIRA/ PVC RÍGIDO	TRELIÇA, TIPO MUXARABI/ ALETAS PVC	PINTURA ESMALTE AZUL DEL REI/ TRANSLÚCIDA	FIXA E ALETA FIXAS
Ja	02	80,5x70 210	PVC RÍGIDO	ALETAS PVC	TRANSLÚCIDA	ALETA FIXA
Jb	02	150x70 210	PVC RÍGIDO	ALETAS PVC	TRANSLÚCIDA	ALETA FIXA

REVISÃO	DATA	DESCRIÇÃO
REVISÃO 1	23/11/2016	ALTERAÇÃO DO REVESTIMENTO EXTERNO

SÉCULO 30 ARQUITETURA E RESTAURO LTDA
Av. NOSSA SENHORA DO CARMO nº221 sala 313 - CARMO - BH/MG
Tel: (31) 996172149 - seculo30arq@gmail.com

IPHAN - Instituto do Patrimonio Histórico e Artístico Nacional
Superintendência do IPHAN em MINAS GERAIS

PROJETO
IGREJA DE NOSSA SENHORA DO ROSÁRIO E ENTORNO
SERRO - MG

PRANCHA
2/10

TÍTULO DO DESENHO - ANTEPROJETO
BANHEIRO PÚBLICO - CORTES e FACHADAS

DESENVOLVIMENTO / DESENHO
MISLENE DRUMOND / JULIANA DRUMMOND

DATA
NOV. 2016

ESCALA
1/50

RESPONSÁVEL TÉCNICO
SÉCULO 30 ARQUITETURA E RESTAURO
CAU-MG: 17080-2

MARIA CARMEN PERILO
CAU-MG: A5843-2

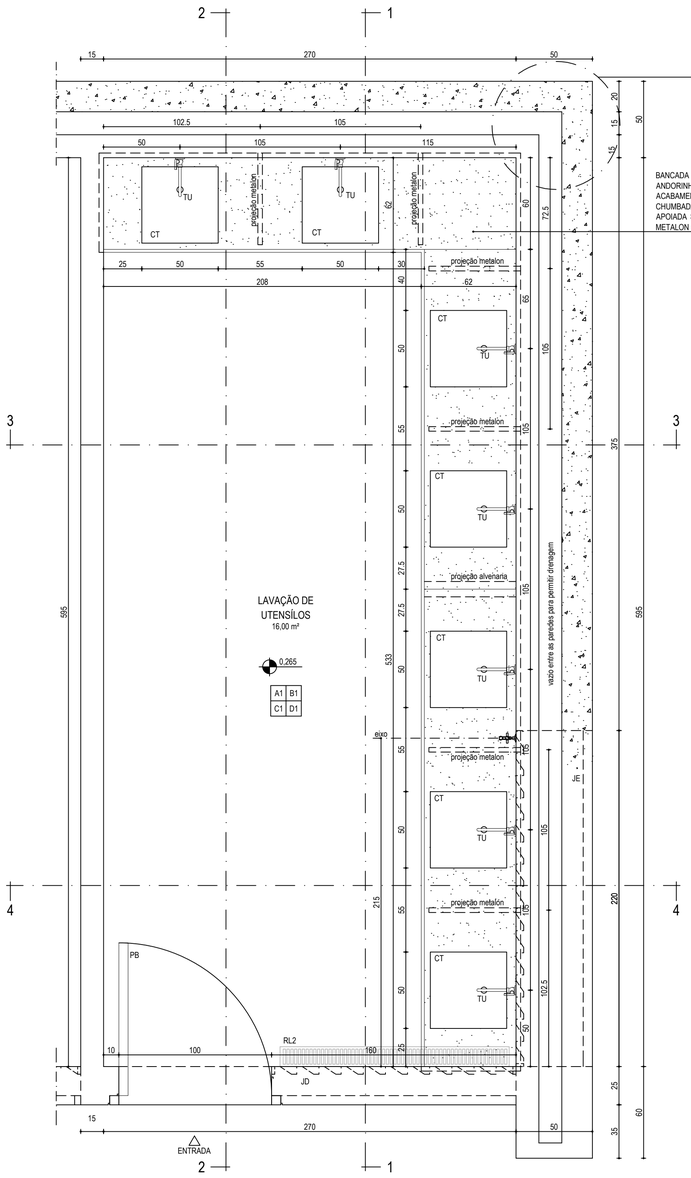

AMPLIAÇÃO - LAVAÇÃO DE UTENSÍLOS A01
ESCALA 1:20 01/10

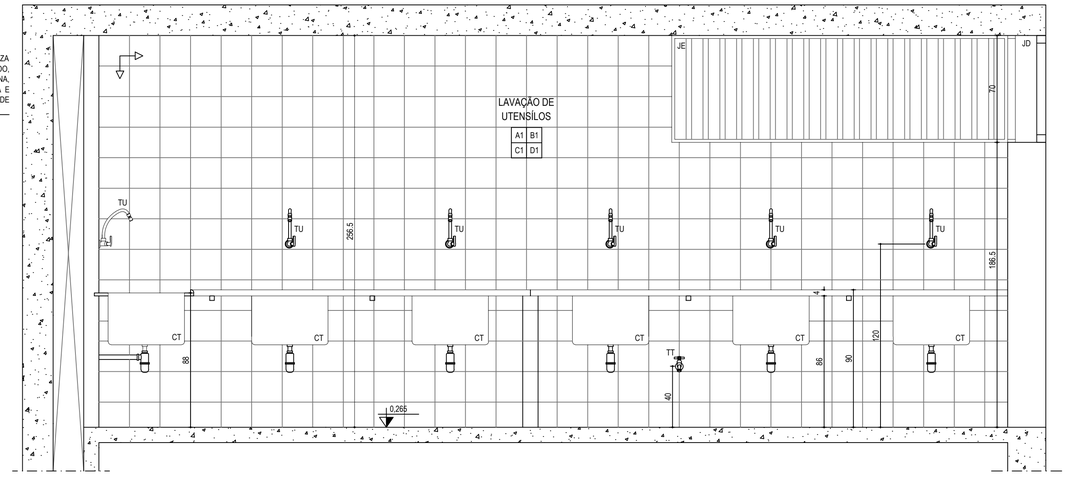

SECÃO 1 - 1
ESCALA 1:20

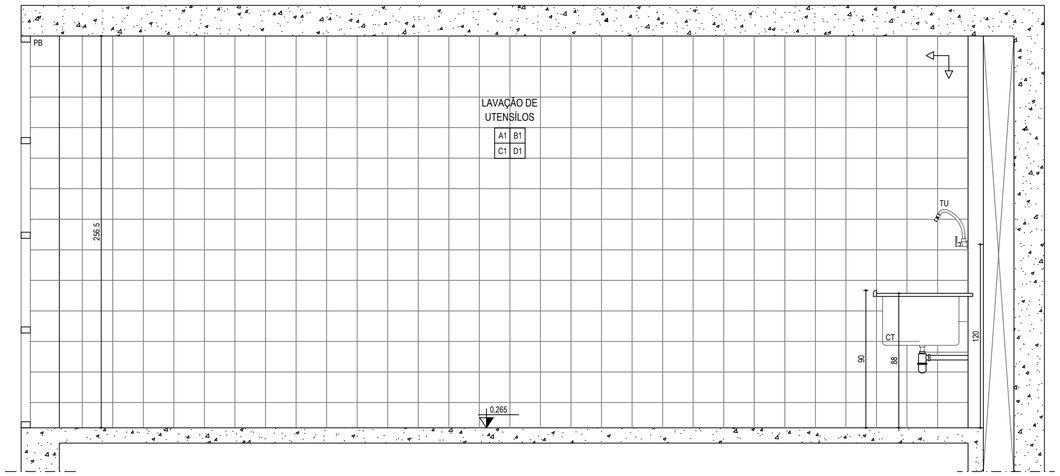

SECÃO 2 - 2
ESCALA 1:20

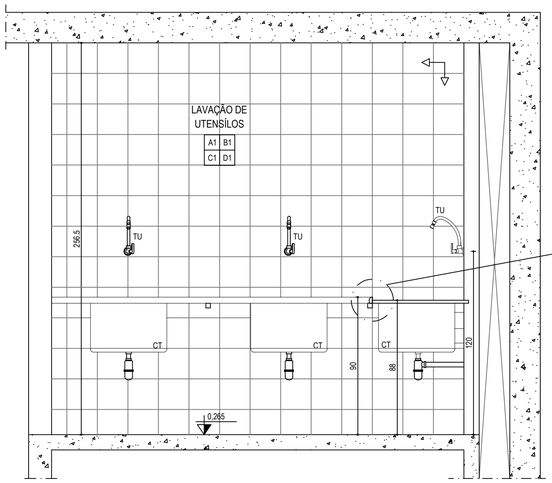

SECÃO 3 - 3
ESCALA 1:20

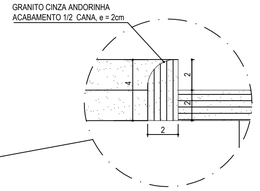

DETALHE BANCADA MOLHADA
ESCALA 1:2

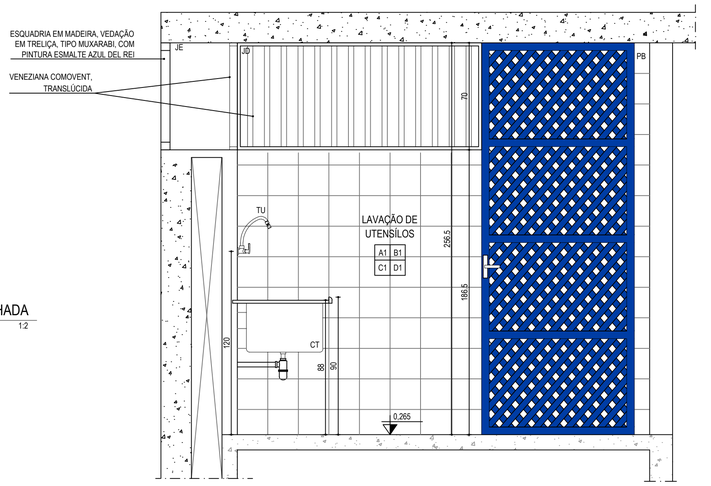

SECÃO 4 - 4
ESCALA 1:20

1 - IDENTIFICAÇÃO DOS ACABAMENTOS

1.1 - INTERIOR
A - PAREDES
A1 - Azulejo branco 20x20cm
A2 - Reboco com pintura acrílica cor branca
B - TETOS
B1 - Laje plana com pintura acrílica cor branca
C - PISOS
C1 - Piso marmorite com juntas plásticas
C2 - Piso cimentado com revestimento de quartzito irregular
D - RODAPÉ
D1 - Sem rodapé

1.2 - EXTERIOR
A - PAREDES
A1 Quartzito filetado

F - ELEMENTOS DE MADEIRA
F1 Pintura esmalte acetinado Azul del Rei

2 - ESPECIFICAÇÕES DE LOUÇAS, METAIS E ACESSÓRIOS

AL Pulsador, cor branca; a campainha cigarra de embutir ficará no eixo e a 30cm acima da porta do lado externo da Pial Plus ou equivalente.
BA Bacia convencional, linha Acesso Confort, sem abertura frontal, ref. 31310 da Celite ou equivalente, com caixa de descarga de embutir com acionamento frontal Montblanc, antivandalismo, linha Ecoline da Montana ou equivalente.
BC Bacia sanitária convencional branca, linha Smart, cód: 16301 da Celite ou equivalente, com caixa de descarga de embutir com acionamento frontal Montblanc, antivandalismo, linha Ecoline da Montana ou equivalente.
BB Bebedouro de pressão IBBL - BAG 40 - conjugado - inox.
BR Barras de apoio em inox, Ø4cm, da Levevida ou equivalente.
CA Cadeira de banho articulada, 700x450mm, cor branca, da Levevida ou equivalente.
CB Cabide simples, linha City, ref.B8000C2CRO da Celite ou equivalente.
CD Cabide duplo, linha City, ref.B8001C2CRO da Celite ou equivalente.
CO Cuba de embutir oval, sem ladrão,branca, ref.76117, da Celite ou equivalente.
CT Cuba Dritta Pro 50x50 BL da Tramontina ou equivalente
ES Espelho em cristal, e=5mm, fixados com 04 parafusos tipo finesson.
LC Lavatório de canto, branco, ref. 04013 da Celite ou equivalente.
MIC Mictório convencional, branco, ref. 08280, da Celite ou equivalente.
PI Placa de impacto para porta P.M.R., em inox 304, h=400mm, da Levevida ou equivalente.
PR Porta papel higiênico inox antivandalismo, modelo Prime Rolão, cód. 70.784, da Draco ou equivalente.
PT Toalheiro de embutir antivandalismo, modelo inox SD, cód. 71.312 da Draco ou equivalente.
RL Ralo com grelha quadrada de aluminio 10x10cm da Tigre ou equivalente.
RL2 Ralo com grelha quadrada de aluminio 15x15cm da Tigre ou equivalente.
SB Saboneteira de embutir parede antivandalismo, modelo Prime Press, cód. 70.400, da Draco ou equivalente.
SL Meia Saboneteira sem porta em inox cod.215 da Moldenox ou equivalente.
TL Torneira monocomando de mesa, linha B&W, cód. B500 C C CR da Celite ou equivalente.
TO Torneira de mesa, bica baixa, linha Life, 1/4 de volta, ref.B5811C1CR1 da Celite ou equivalente.
TT Torneira de parede , 1/4 de volta, com bico união plástico, ref.B5007CXCR3, Celite One ou equivalente.
TQ Tanque com coluna, em louça branca, M, ref. 51265 e 51203 da Celite ou equivalente.
TU Torneira de parede ,bica móvel, 1/4 de volta, ref.1168C29, Lorenzetti ou equivalente.

LEGENDA

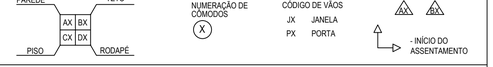

QUADRO DE ESQUADRIAS

CÓD.	QUANT.	DIMEN.	MATERIAL	VEDAÇÃO	ACABAMENTO	OBSERVAÇÕES
PA	01	200x283	MADEIRA	TRELIÇA, TIPO MUXARABI	PINTURA ESMALTE AZUL DEL REI	TIPO CAMARÃO
PB	01	100x256,5	MADEIRA	TRELIÇA, TIPO MUXARABI	PINTURA ESMALTE AZUL DEL REI	ABRIR 01 FOLHA
Pa	02	80x210	ALUMÍNIO	VENEZIANA	ALUMÍNIO COR NATURAL	ABRIR 01 FOLHA
Pb	02	70x210	ALUMÍNIO	VENEZIANA	ALUMÍNIO COR NATURAL	ABRIR 01 FOLHA
Pc	02	80x210	ALUMÍNIO	PAINEL DE ALUMÍNIO	ALUMÍNIO / PROTEÇÃO CONTRA IMPACTOS	ABRIR 01 FOLHA
Pd	01	105,5x280	ALUMÍNIO	VENEZIANA	ALUMÍNIO COR NATURAL	FIXA 01 FOLHA/ 02 FOLHAS TIPO CAMARÃO
Pe	13	60x165	ALUMÍNIO	VENEZIANA	ALUMÍNIO COR NATURAL	ABRIR 01 FOLHA
JA	02	305x70 / 90	MADEIRA/ PVC RÍGIDO	TRELIÇA, TIPO MUXARABI/ ALETAS PVC	PINTURA ESMALTE AZUL DEL REI/ TRANSLÚCIDA	FIXA E ALETAS FIXAS
JB	01	420x70 / 210	MADEIRA/ PVC RÍGIDO	TRELIÇA, TIPO MUXARABI/ ALETAS PVC	PINTURA ESMALTE AZUL DEL REI/ TRANSLÚCIDA	FIXA E ALETA FIXAS
JC	01	147,5x70 / 210	MADEIRA/ PVC RÍGIDO	TRELIÇA, TIPO MUXARABI/ ALETAS PVC	PINTURA ESMALTE AZUL DEL REI/ TRANSLÚCIDA	FIXA E ALETA FIXAS
JD	01	160x70 / 186,5	MADEIRA/ PVC RÍGIDO	TRELIÇA, TIPO MUXARABI/ ALETAS PVC	PINTURA ESMALTE AZUL DEL REI/ TRANSLÚCIDA	FIXA E ALETA FIXAS
JE	02	220x70 / 186,5	MADEIRA/ PVC RÍGIDO	TRELIÇA, TIPO MUXARABI/ ALETAS PVC	PINTURA ESMALTE AZUL DEL REI/ TRANSLÚCIDA	FIXA E ALETA FIXAS
Ja	02	80,5x70 / 210	PVC RÍGIDO	ALETAS PVC	TRANSLÚCIDA	ALETA FIXA
Jb	02	150x70 / 210	PVC RÍGIDO	ALETAS PVC	TRANSLÚCIDA	ALETA FIXA

REVISÃO	DATA	DESCRIÇÃO
REVISÃO 1	23/11/2016	ALTERAÇÃO DO REVESTIMENTO EXTERNO

SÉCULO 30 ARQUITETURA E RESTAURO LTDA
Av. NOSSA SENHORA DO CARMO nº221 sala 313 - CARMO - BH/MG
Tel: (31) 996172149 - seculo30arq@gmail.com

IPHAN - Instituto do Patrimonio Histórico e Artístico Nacional
Superintendência do IPHAN em MINAS GERAIS

PROJETO
IGREJA DE NOSSA SENHORA DO ROSÁRIO E ENTORNO
SERRO - MG

PRANCHA
3/10

TÍTULO DO DESENHO - EXECUTIVO
BANHEIRO PÚBLICO - AMPLIAÇÃO A01 - LAVAÇÃO DE UTENSÍLIOS

DESENVOLVIMENTO / DESENHO
MISLENE DRUMOND / JULIANA DRUMMOND

DATA
NOV. 2016

ESCALA
1/20

RESPONSÁVEL TÉCNICO
SÉCULO 30 ARQUITETURA E RESTAURO
CAU-MG: 17085-2

MARIA CARMEN PERILO
CAU-MG: A5843-2

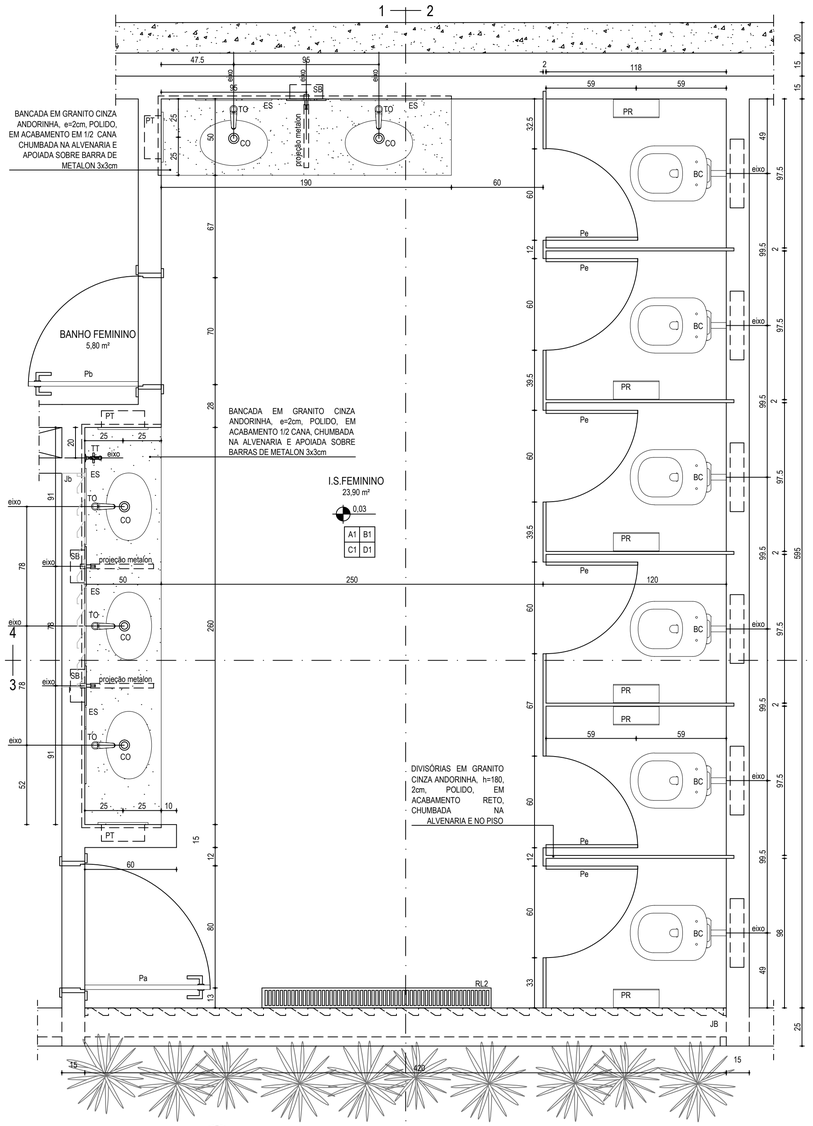

AMPLIAÇÃO - I.S.F.
ESCALA 1:20

A02
01/10

1 — 2

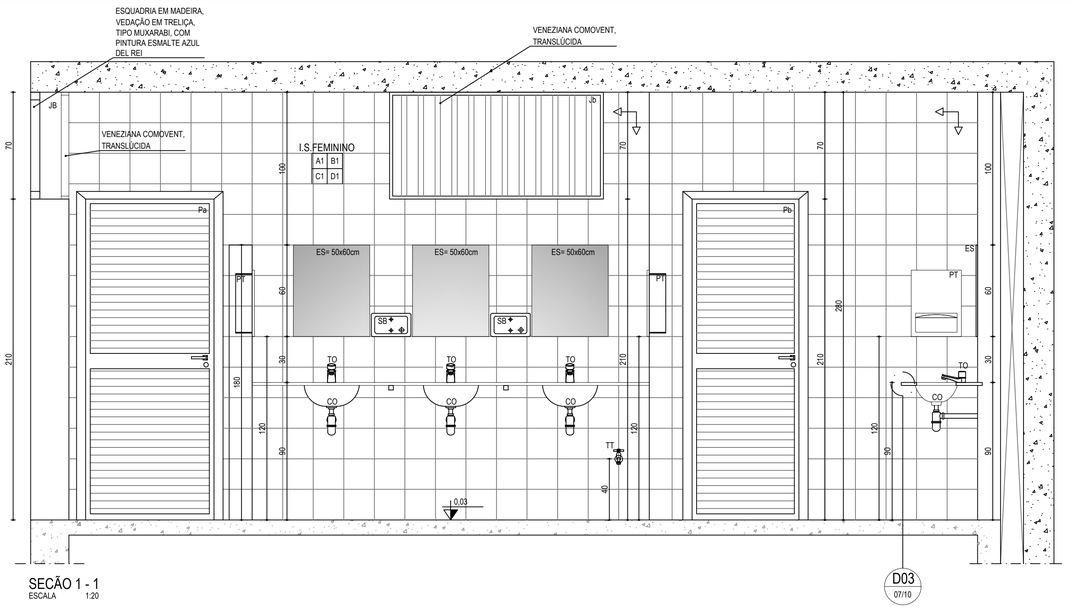

SECÃO 1 - 1
ESCALA 1:20

D03
07/10

4
3

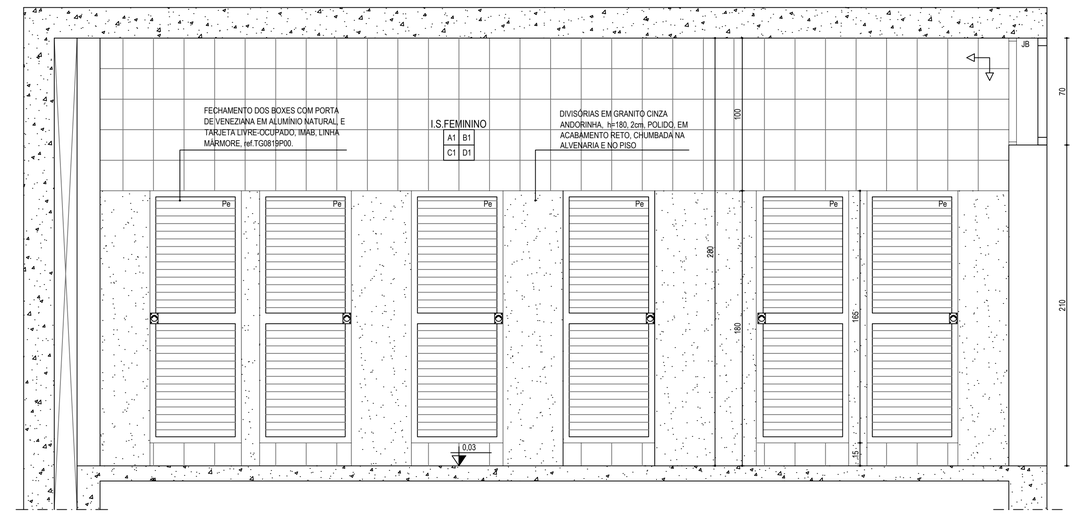

SECÃO 2 - 2
ESCALA 1:20

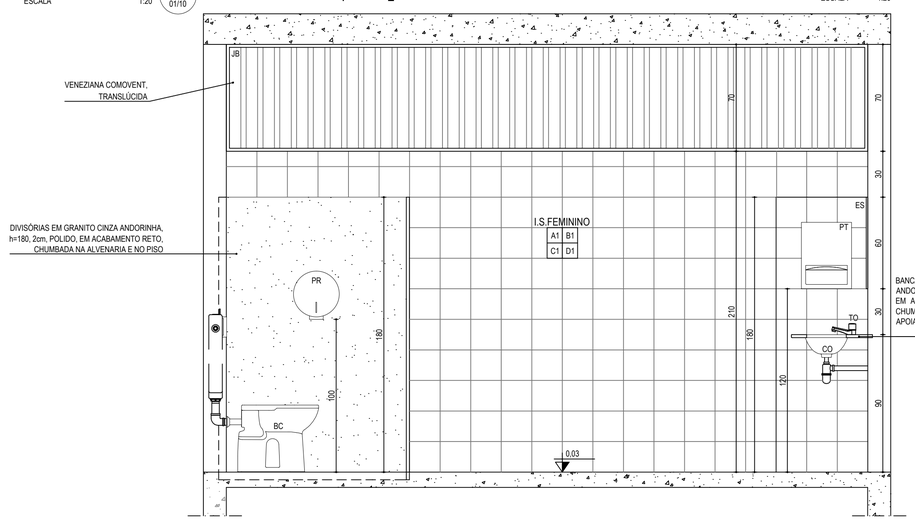

SECÃO 3 - 3
ESCALA 1:20

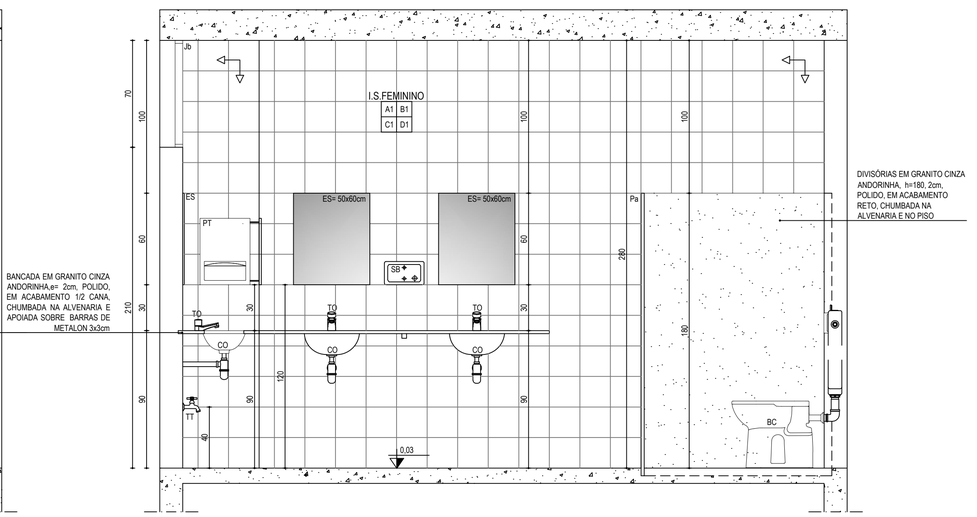

SECÃO 4 - 4
ESCALA 1:20

1 - IDENTIFICAÇÃO DOS ACABAMENTOS

1.1 - INTERIOR
A - PAREDES
A1 - Azulejo branco 20x20cm
A2 - Reboco com pintura acrílica cor branca
B - TETOS
B1 - Laje plana com pintura acrílica cor branca
C - PISOS
C1 - Piso marmorite com juntas plásticas
C2 - Piso cimentado com revestimento de quartzito irregular
D - RODAPÉ
D1 - Sem rodapé

1.2 - EXTERIOR
A - PAREDES
A1 - Quartzito filetado

F - ELEMENTOS DE MADEIRA
F1 - Pintura esmalte acetinado Azul del Rei

2 - ESPECIFICAÇÕES DE LOUÇAS, METAIS E ACESSÓRIOS

AL	Pulsador, cor branca; a campainha cigarra de embutir ficará no eixo e a 30cm acima da porta do lado externo da Pial Plus ou equivalente.
BA	Bacia convencional, linha Acesso Confort, sem abertura frontal, ref. 31310 da Celite ou equivalente, com caixa de descarga de embutir com acionamento frontal Montblanc, antivandalismo, linha Ecoline da Montana ou equivalente.
BC	Bacia sanitária convencional branca, linha Smart, cód: 16301 da Celite ou equivalente, com caixa de descarga de embutir com acionamento frontal Montblanc, antivandalismo, linha Ecoline da Montana ou equivalente.
BB	Bebedouro de pressão IBBL - BAG 40 - conjugado - inox.
BR	Barras de apoio em inox, Ø4cm, da Levevida ou equivalente.
CA	Cadeira de banho articulada, 700x450mm, cor branca, da Levevida ou equivalente.
CB	Cabide simples, linha City, ref.B8000C2CRO da Celite ou equivalente.
CD	Cabide duplo, linha City, ref.B8001C2CRO da Celite ou equivalente.
CO	Cuba de embutir oval, sem ladrão,branca, ref.76117, da Celite ou equivalente.
CT	Cuba Dritta Pro 50x50 BL da Tramontina ou equivalente
ES	Espelho em cristal, e=5mm, fixados com 04 parafusos tipo finesson.
LC	Lavatório de canto, branco, ref. 04013 da Celite ou equivalente.
MIC	Mictório convencional, branco, ref. 08280, da Celite ou equivalente.
PI	Placa de impacto para porta P.M.R., em inox 304, h=400mm, da Levevida ou equivalente.
PR	Porta papel higiênico inox antivandalismo, modelo Prime Rolão, cód. 70.784, da Draco ou equivalente.
PT	Toalheiro de embutir antivandalismo, modelo inox SD, cód. 71.312 da Draco ou equivalente.
RL	Ralo com grelha quadrada de aluminio 10x10cm da Tigre ou equivalente.
RL2	Ralo com grelha quadrada de aluminio 15x15cm da Tigre ou equivalente.
SB	Saboneteira de embutir parede antivandalismo, modelo Prime Press, cód. 70.400, da Draco ou equivalente.
SL	Meia Sanoneteira sem porta em inox cod.215 da Moldenox ou equivalente.
TL	Torneira monocomando de mesa, linha B&W, cód. B500 C C CR da Celite ou equivalente.
TO	Torneira de mesa, bica baixa, linha Life, 1/4 de volta, ref.B581C1CR1 da Celite ou equivalente.
TT	Torneira de parede , 1/4 de volta, com bico união plástico, ref.B5007CXCR3, Celite One ou equivalente.
TQ	Tanque com coluna, em louça branca, M, ref. 51265 e 51203 da Celite ou equivalente.
TU	Torneira de parede ,bica móvel, 1/4 de volta, ref.1168C29, Lorenzetti ou equivalente.

LEGENDA

PAREDE / TETO / AX BX / CX DX / PISO / RODAPÉ

NUMERAÇÃO DE CÔMODOS (X)

CÓDIGO DE VÃOS
JX JANELA
PX PORTA

EXTERIOR AX BX

- INÍCIO DO ASSENTAMENTO

QUADRO DE ESQUADRIAS

CÓD.	QUANT.	DIMEN.	MATERIAL	VEDAÇÃO	ACABAMENTO	OBSERVAÇÕES
PA	01	200x283	MADEIRA	TRELIÇA, TIPO MUXARABI	PINTURA ESMALTE AZUL DEL REI	TIPO CAMARÃO
PB	01	100x256,5	MADEIRA	TRELIÇA, TIPO MUXARABI	PINTURA ESMALTE AZUL DEL REI	ABRIR 01 FOLHA
Pa	02	80x210	ALUMÍNIO	VENEZIANA	ALUMÍNIO COR NATURAL	ABRIR 01 FOLHA
Pb	02	70x210	ALUMÍNIO	VENEZIANA	ALUMÍNIO COR NATURAL	ABRIR 01 FOLHA
Pc	02	80x210	ALUMÍNIO	PAINEL DE ALUMÍNIO	ALUMÍNIO / PROTEÇÃO CONTRA IMPACTOS	ABRIR 01 FOLHA
Pd	01	105,5x280	ALUMÍNIO	VENEZIANA	ALUMÍNIO COR NATURAL	FIXA 01 FOLHA/ 02 FOLHAS TIPO CAMARÃO
Pe	13	60x165	ALUMÍNIO	VENEZIANA	ALUMÍNIO COR NATURAL	ABRIR 01 FOLHA
JA	02	305x70 / 90	MADEIRA/ PVC RÍGIDO	TRELIÇA, TIPO MUXARABI/ ALETAS PVC	PINTURA ESMALTE AZUL DEL REI/ TRANSLÚCIDA	FIXA E ALETAS FIXAS
JB	01	420x70 / 210	MADEIRA/ PVC RÍGIDO	TRELIÇA, TIPO MUXARABI/ ALETAS PVC	PINTURA ESMALTE AZUL DEL REI/ TRANSLÚCIDA	FIXA E ALETA FIXAS
JC	01	147,5x70 / 210	MADEIRA/ PVC RÍGIDO	TRELIÇA, TIPO MUXARABI/ ALETAS PVC	PINTURA ESMALTE AZUL DEL REI/ TRANSLÚCIDA	FIXA E ALETA FIXAS
JD	01	160x70 / 185,5	MADEIRA/ PVC RÍGIDO	TRELIÇA, TIPO MUXARABI/ ALETAS PVC	PINTURA ESMALTE AZUL DEL REI/ TRANSLÚCIDA	FIXA E ALETA FIXAS
JE	02	220x70 / 185,5	MADEIRA/ PVC RÍGIDO	TRELIÇA, TIPO MUXARABI/ ALETAS PVC	PINTURA ESMALTE AZUL DEL REI/ TRANSLÚCIDA	FIXA E ALETA FIXAS
Ja	02	80,5x70 / 210	PVC RÍGIDO	ALETAS PVC	TRANSLÚCIDA	ALETA FIXA
Jb	02	150x70 / 210	PVC RÍGIDO	ALETAS PVC	TRANSLÚCIDA	ALETA FIXA

REVISÃO	DATA	DESCRIÇÃO
REVISÃO 1	23/11/2016	ALTERAÇÃO DO REVESTIMENTO EXTERNO

SÉCULO 30 ARQUITETURA E RESTAURO
ARQUITETURA E RESTAURO
SÉCULO 30 ARQUITETURA E RESTAURO LTDA
Av. NOSSA SENHORA DO CARMO nº221 sala 313 - CARMO - BH/MG
Tel: (31) 996172149 - seculo30arq@gmail.com

IPHAN - Instituto do Patrimônio Histórico e Artístico Nacional
Superintendência do IPHAN em MINAS GERAIS

PROJETO
IGREJA DE NOSSA SENHORA DO ROSÁRIO E ENTORNO
SERRO - MG

PRANCHA
4/10

TÍTULO DO DESENHO - EXECUTIVO
BANHEIRO PÚBLICO - AMPLIAÇÃO A02 - I.S.F

DESENVOLVIMENTO / DESENHO
MISLENE DRUMOND / JULIANA DRUMMOND

DATA
NOV. 2016

ESCALA
1/20

RESPONSÁVEL TÉCNICO
SÉCULO 30 ARQUITETURA E RESTAURO
CAU-MG: 17085-2

MARIA CARMEN PERILO
CAU-MG: A5843-2

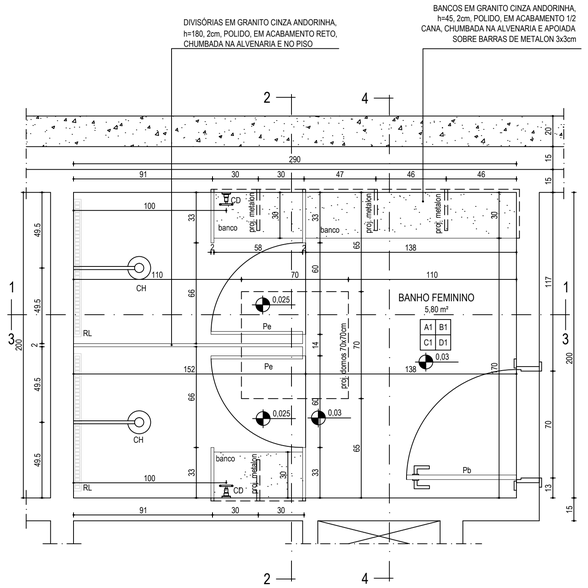

AMPLIAÇÃO - BANHO F/M A03
ESCALA 1:20 01/10

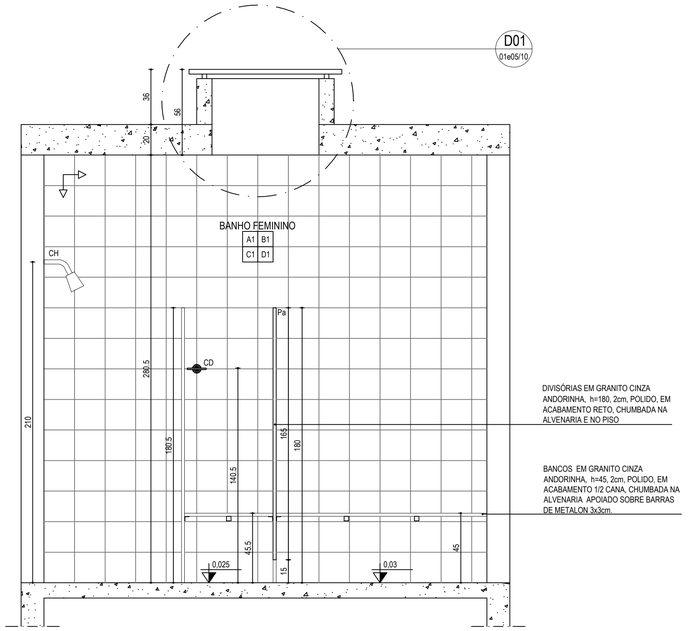

SECÃO 1 - 1
ESCALA 1:20

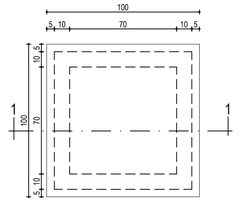

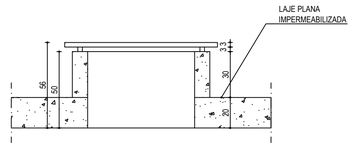

SECÃO 1 - 1
ESCALA 1:20

1 - IDENTIFICAÇÃO DOS ACABAMENTOS

1.1 - INTERIOR
A - PAREDES
A1 - Azulejo branco 20x20cm
A2 - Reboco com pintura acrílica cor branca
B - TETOS
B1 - Laje plana com pintura acrílica cor branca
C - PISOS
C1 - Piso marmorite com juntas plásticas
C2 - Piso cimentado com revestimento de quartzito irregular
D - RODAPÉ
D1 - Sem rodapé

1.2 - EXTERIOR
A - PAREDES
A1 Quartzito filetado

F - ELEMENTOS DE MADEIRA
F1 Pintura esmalte acetinado Azul del Rei

2 - ESPECIFICAÇÕES DE LOUÇAS, METAIS E ACESSÓRIOS

AL	Pulsador, cor branca; a campainha cigarra de embutir ficará no eixo e a 30cm acima da porta do lado externo da Pial Plus ou equivalente.
BA	Bacia convencional, linha Acesso Confort, sem abertura frontal, ref. 31310 da Celite ou equivalente, com caixa de descarga de embutir com acionamento frontal Montblanc, antivandalismo, linha Ecoline da Montana ou equivalente.
BC	Bacia sanitária convencional branca, linha Smart, cód: 16301 da Celite ou equivalente, com caixa de descarga de embutir com acionamento frontal Montblanc, antivandalismo, linha Ecoline da Montana ou equivalente.
BB	Bebedouro de pressão IBBL - BAG 40 - conjugado - inox.
BR	Barras de apoio em inox, Ø4cm, da Levevida ou equivalente.
CA	Cadeira de banho articulada, 700x450mm, cor branca, da Levevida ou equivalente.
CB	Cabide simples, linha City, ref.B8000C2CRO da Celite ou equivalente.
CD	Cabide duplo, linha City, ref.B8001C2CRO da Celite ou equivalente.
CO	Cuba de embutir oval, sem ladrão,branca, ref.76117, da Celite ou equivalente.
CT	Cuba Dritta Pro 50x50 BL da Tramontina ou equivalente
ES	Espelho em cristal, e=5mm, fixados com 04 parafusos tipo finesson.
LC	Lavatório de canto, branco, ref. 04013 da Celite ou equivalente.
MIC	Mictório convencional, branco, ref. 08280, da Celite ou equivalente.
PI	Placa de impacto para porta P.M.R., em inox 304, h=400mm, da Levevida ou equivalente.
PR	Porta papel higiênico inox antivandalismo, modelo Prime Rolão, cód. 70.784, da Draco ou equivalente.
PT	Toalheiro de embutir antivandalismo, modelo inox SD, cód. 71.312 da Draco ou equivalente.
RL	Ralo com grelha quadrada de aluminio 10x10cm da Tigre ou equivalente.
RL2	Ralo com grelha quadrada de aluminio 15x15cm da Tigre ou equivalente.
SB	Saboneteira de embutir parede antivandalismo, modelo Prime Press, cód. 70.400, da Draco ou equivalente.
SL	Meia Sanoneteira sem porta em inox cod.215 da Moldenox ou equivalente.
TL	Torneira monocomando de mesa, linha B&W, cód. B500 C C CR da Celite ou equivalente.
TO	Torneira de mesa, bica baixa, linha Life, 1/4 de volta, ref.B5811C1CR1 da Celite ou equivalente.
TT	Torneira de parede , 1/4 de volta, com bico união plástico, ref.B5007CXCR3, Celite One ou equivalente.
TQ	Tanque com coluna, em louça branca, M, ref. 51265 e 51203 da Celite ou equivalente.
TU	Torneira de parede ,bica móvel, 1/4 de volta, ref.1168C29, Lorenzetti ou equivalente.

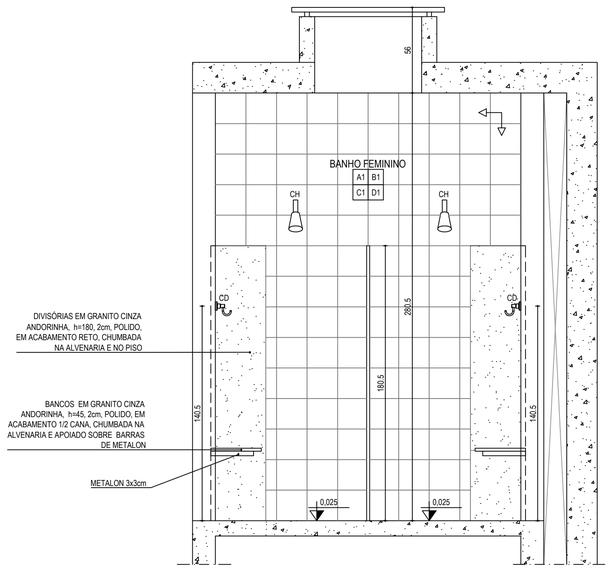

SECÃO 2 - 2
ESCALA 1:20

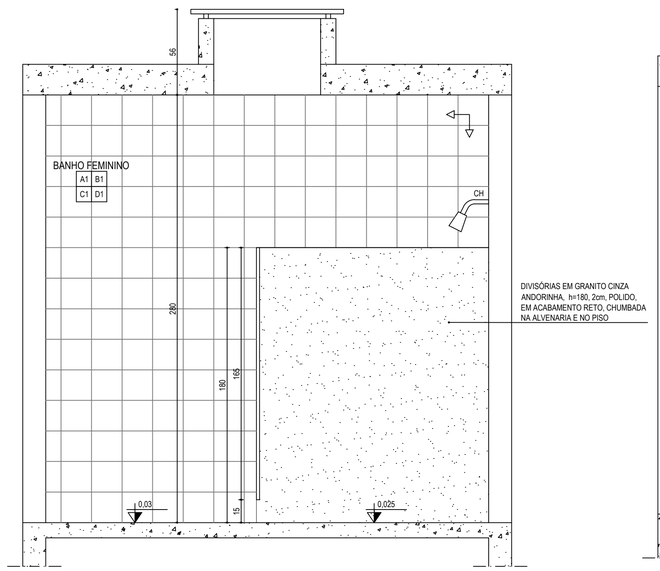

SECÃO 3 - 3
ESCALA 1:20

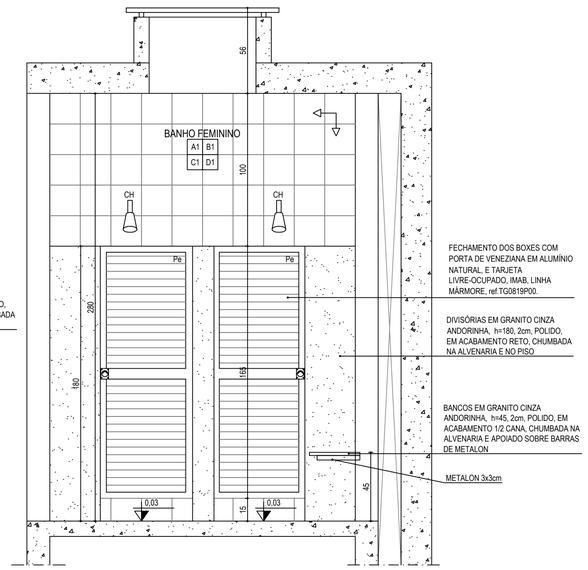

SECÃO 4 - 4
ESCALA 1:20

LEGENDA



QUADRO DE ESQUADRIAS

CÓD.	QUANT.	DIMEN.	MATERIAL	VEDAÇÃO	ACABAMENTO	OBSERVAÇÕES
PA	01	200x283	MADEIRA	TRELIÇA, TIPO MUXARABI	PINTURA ESMALTE AZUL DEL REI	TIPO CAMARÃO
PB	01	100x256,5	MADEIRA	TRELIÇA, TIPO MUXARABI	PINTURA ESMALTE AZUL DEL REI	ABRIR 01 FOLHA
Pa	02	80x210	ALUMÍNIO	VENEZIANA	ALUMÍNIO COR NATURAL	ABRIR 01 FOLHA
Pb	02	70x210	ALUMÍNIO	VENEZIANA	ALUMÍNIO COR NATURAL	ABRIR 01 FOLHA
Pc	02	80x210	ALUMÍNIO	PAINEL DE ALUMÍNIO	ALUMÍNIO / PROTEÇÃO CONTRA IMPACTOS	ABRIR 01 FOLHA
Pd	01	105,5x280	ALUMÍNIO	VENEZIANA	ALUMÍNIO COR NATURAL	FIXA 01 FOLHA/ 02 FOLHAS TIPO CAMARÃO
Pe	13	60x165	ALUMÍNIO	VENEZIANA	ALUMÍNIO COR NATURAL	ABRIR 01 FOLHA
JA	02	305x70 / 90	MADEIRA/ PVC RÍGIDO	TRELIÇA, TIPO MUXARABI/ ALETAS PVC	PINTURA ESMALTE AZUL DEL REI/ TRANSLÚCIDA	FIXA E ALETAS FIXAS
JB	01	420x70 / 210	MADEIRA/ PVC RÍGIDO	TRELIÇA, TIPO MUXARABI/ ALETAS PVC	PINTURA ESMALTE AZUL DEL REI/ TRANSLÚCIDA	FIXA E ALETA FIXAS
JC	01	147,5x70 / 210	MADEIRA/ PVC RÍGIDO	TRELIÇA, TIPO MUXARABI/ ALETAS PVC	PINTURA ESMALTE AZUL DEL REI/ TRANSLÚCIDA	FIXA E ALETA FIXAS
JD	01	160x70 / 186,5	MADEIRA/ PVC RÍGIDO	TRELIÇA, TIPO MUXARABI/ ALETAS PVC	PINTURA ESMALTE AZUL DEL REI/ TRANSLÚCIDA	FIXA E ALETA FIXAS
JE	02	220x70 / 186,5	MADEIRA/ PVC RÍGIDO	TRELIÇA, TIPO MUXARABI/ ALETAS PVC	PINTURA ESMALTE AZUL DEL REI/ TRANSLÚCIDA	FIXA E ALETA FIXAS
Ja	02	80,5x70 / 210	PVC RÍGIDO	ALETAS PVC	TRANSLÚCIDA	ALETA FIXA
Jb	02	150x70 / 210	PVC RÍGIDO	ALETAS PVC	TRANSLÚCIDA	ALETA FIXA

REVISÃO	DATA	DESCRIÇÃO
REVISÃO 1	23/11/2016	ALTERAÇÃO DO REVESTIMENTO EXTERNO

SÉCULO 30 ARQUITETURA E RESTAURO LTDA
Av. NOSSA SENHORA DO CARMO nº221 sala 313 - CARMO - BH/MG
Tel: (31) 996172149 - seculo30arq@gmail.com

IPHAN - Instituto do Patrimonio Histórico e Artístico Nacional
Superintendência do IPHAN em MINAS GERAIS

PROJETO
IGREJA DE NOSSA SENHORA DO ROSÁRIO E ENTORNO
SERRO - MG

PRANCHA
5/10

TÍTULO DO DESENHO - EXECUTIVO
BANHEIRO PÚBLICO - AMPLIAÇÃO A03 - BANHO F/M

DESENVOLVIMENTO / DESENHO
MISLENE DRUMOND / JULIANA DRUMMOND

DATA
NOV. 2016

ESCALA
1/20

RESPONSÁVEL TÉCNICO
SÉCULO 30 ARQUITETURA E RESTAURO
CAU-MG: 17085-2

MARIA CARMEN PERILO
CAU-MG: A5843-2

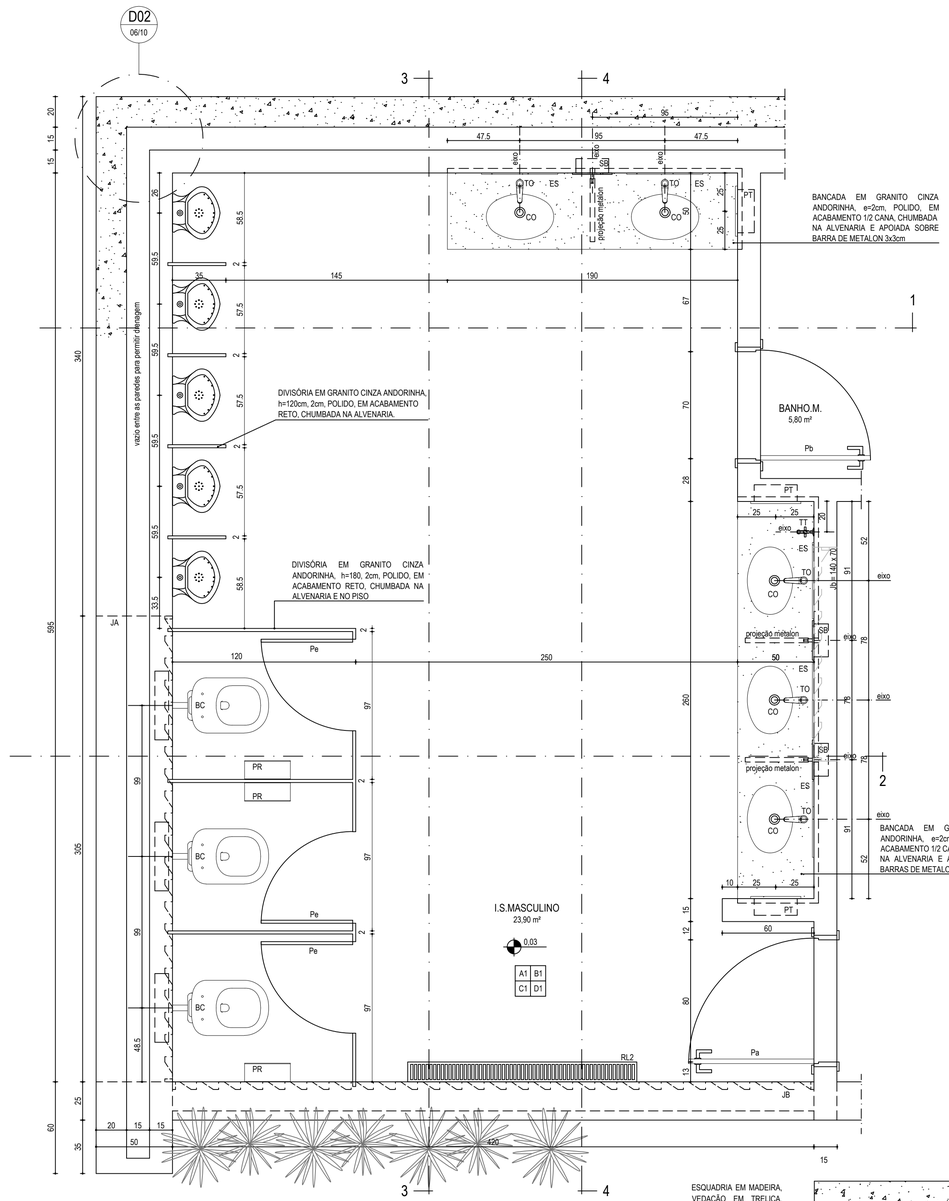

AMPLIAÇÃO - I.S.M. A04
ESCALA 1:20 01/10

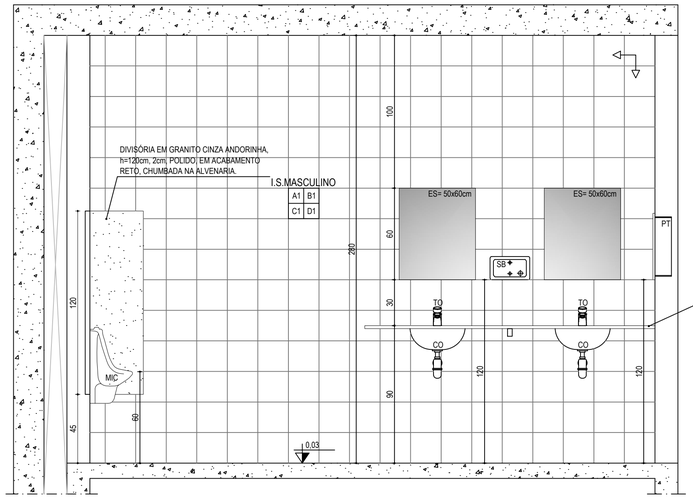

SEÇÃO 1 - 1
ESCALA 1:20

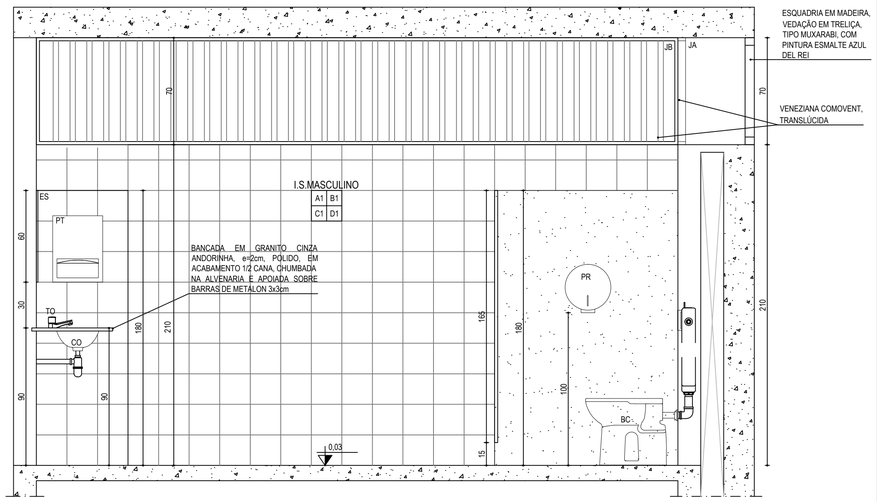

SEÇÃO 2 - 2
ESCALA 1:20

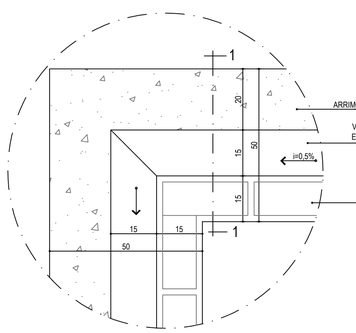

DETALHE ALVENARIA - PLANTA D02
1:10 03e06/10

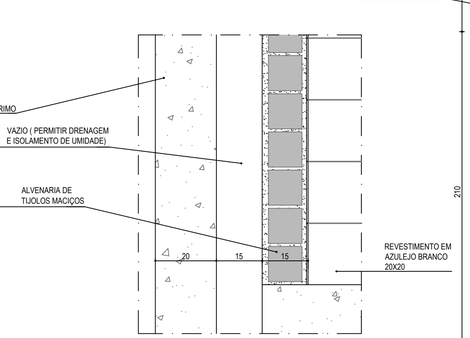

SEÇÃO 1.1
ESCALA 1:10

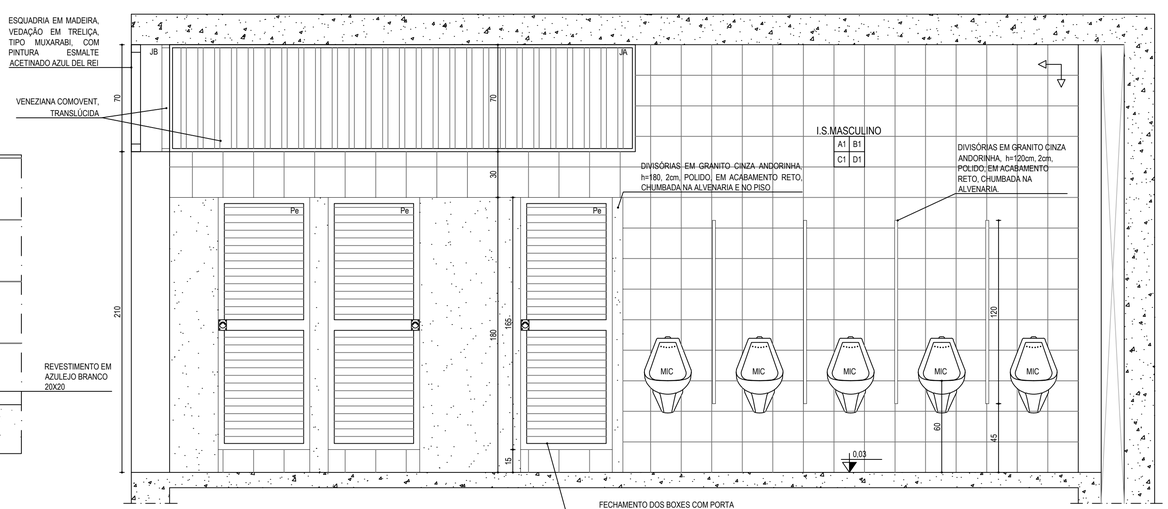

SEÇÃO 3 - 3
ESCALA 1:20

1 - IDENTIFICAÇÃO DOS ACABAMENTOS

1.1 - INTERIOR
A - PAREDES
A1 - Azulejo branco 20x20cm
A2 - Reboco com pintura acrílica cor branca
B - TETOS
B1 - Laje plana com pintura acrílica cor branca
C - PISOS
C1 - Piso marmorite com juntas plásticas
C2 - Piso cimentado com revestimento de quartzito irregular
D - RODAPÉ
D1 - Sem rodapé

1.2 - EXTERIOR
A - PAREDES
A1 Quartzito filetado

F - ELEMENTOS DE MADEIRA
F1 Pintura esmalte acetinado Azul del Rei

2 - ESPECIFICAÇÕES DE LOUÇAS, METAIS E ACESSÓRIOS

AL Pulsador, cor branca; a campainha cigarra de embutir ficará no eixo e a 30cm acima da porta do lado externo da Pial Plus ou equivalente.
BA Bacia convencional, linha Acesso Confort, sem abertura frontal, ref. 31310 da Celite ou equivalente, com caixa de descarga de embutir com acionamento frontal Montblanc, antivandalismo, linha Ecoline da Montana ou equivalente.
BC Bacia sanitária convencional branca, linha Smart, cód: 16301 da Celite ou equivalente, com caixa de descarga de embutir com acionamento frontal Montblanc, antivandalismo, linha Ecoline da Montana ou equivalente.
BB Bebedouro de pressão IBBL - BAG 40 - conjugado - inox.
BR Barras de apoio em inox, Ø4cm, da Levevida ou equivalente.
CA Cadeira de banho articulada, 700x450mm, cor branca, da Levevida ou equivalente.
CB Cabide simples, linha City, ref.B8000C2CRO da Celite ou equivalente.
CD Cabide duplo, linha City, ref.B8001C2CRO da Celite ou equivalente.
CO Cuba de embutir oval, sem ladrão,branca, ref.76117, da Celite ou equivalente.
CT Cuba Dritta Pro 50x50 BL da Tramontina ou equivalente
ES Espelho em cristal, e=5mm, fixados com 04 parafusos tipo finesson.
LC Lavatório de canto, branco, ref. 04013 da Celite ou equivalente.
MIC Mictório convencional, branco, ref. 08280, da Celite ou equivalente.
PI Placa de impacto para porta P.M.R., em inox 304, h=400mm, da Levevida ou equivalente.
PR Porta papel higiênico inox antivandalismo, modelo Prime Rolão, cód. 70.784, da Draco ou equivalente.
PT Toalheiro de embutir antivandalismo, modelo inox SD, cód. 71.312 da Draco ou equivalente.
RL Ralo com grelha quadrada de alumínio 10x10cm da Tigre ou equivalente.
RL2 Ralo com grelha quadrada de alumínio 15x15cm da Tigre ou equivalente.
SB Saboneteira de embutir parede antivandalismo, modelo Prime Press, cód. 70.400, da Draco ou equivalente.
SL Meia Sanoneteira sem porta em inox cod.215 da Moldenox ou equivalente.
TL Torneira monocomando de mesa, linha B&W, cód. B500 C C CR da Celite ou equivalente.
TO Torneira de mesa, bica baixa, linha Life, 1/4 de volta, ref.B5811C1CR1 da Celite ou equivalente.
TT Torneira de parede , 1/4 de volta, com bico união plástico, ref.B5007CXCR3, Celite One ou equivalente.
TQ Tanque com coluna, em louça branca, M, ref. 51265 e 51203 da Celite ou equivalente.
TU Torneira de parede ,bica móvel, 1/4 de volta, ref.1168C29, Lorenzetti ou equivalente.

LEGENDA

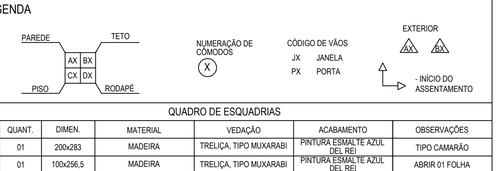

QUADRO DE ESQUADRIAS

CÓD.	QUANT.	DIMEN.	MATERIAL	VEDAÇÃO	ACABAMENTO	OBSERVAÇÕES
PA	01	200x283	MADEIRA	TRELIÇA, TIPO MUXARABI	PINTURA ESMALTE AZUL DEL REI	TIPO CAMARÃO
PB	01	100x256,5	MADEIRA	TRELIÇA, TIPO MUXARABI	PINTURA ESMALTE AZUL DEL REI	ABRIR 01 FOLHA
Pa	02	80x210	ALUMÍNIO	VENEZIANA	ALUMÍNIO COR NATURAL	ABRIR 01 FOLHA
Pb	02	70x210	ALUMÍNIO	VENEZIANA	ALUMÍNIO COR NATURAL	ABRIR 01 FOLHA
Pc	02	80x210	ALUMÍNIO	PAINEL DE ALUMÍNIO	ALUMÍNIO / PROTEÇÃO CONTRA IMPACTOS	ABRIR 01 FOLHA
Pd	01	105,5x280	ALUMÍNIO	VENEZIANA	ALUMÍNIO COR NATURAL	FIXA 01 FOLHA/ 02 FOLHAS TIPO CAMARÃO
Pe	13	60x165	ALUMÍNIO	VENEZIANA	ALUMÍNIO COR NATURAL	ABRIR 01 FOLHA
JA	02	305x70 / 90	MADEIRA/ PVC RÍGIDO	TRELIÇA, TIPO MUXARABI/ ALETAS PVC	PINTURA ESMALTE AZUL DEL REI/ TRANSLÚCIDA	FIXA E ALETAS FIXAS
JB	01	420x70 / 210	MADEIRA/ PVC RÍGIDO	TRELIÇA, TIPO MUXARABI/ ALETAS PVC	PINTURA ESMALTE AZUL DEL REI/ TRANSLÚCIDA	FIXA E ALETA FIXAS
JC	01	147,5x70 / 210	MADEIRA/ PVC RÍGIDO	TRELIÇA, TIPO MUXARABI/ ALETAS PVC	PINTURA ESMALTE AZUL DEL REI/ TRANSLÚCIDA	FIXA E ALETA FIXAS
JD	01	160x70 / 185,5	MADEIRA/ PVC RÍGIDO	TRELIÇA, TIPO MUXARABI/ ALETAS PVC	PINTURA ESMALTE AZUL DEL REI/ TRANSLÚCIDA	FIXA E ALETA FIXAS
JE	02	220x70 / 185,5	MADEIRA/ PVC RÍGIDO	TRELIÇA, TIPO MUXARABI/ ALETAS PVC	PINTURA ESMALTE AZUL DEL REI/ TRANSLÚCIDA	FIXA E ALETA FIXAS
Ja	02	80,5x70 / 210	PVC RÍGIDO	ALETAS PVC	TRANSLÚCIDA	ALETA FIXA
Jb	02	150x70 / 210	PVC RÍGIDO	ALETAS PVC	TRANSLÚCIDA	ALETA FIXA

REVISÃO	DATA	DESCRIÇÃO
REVISÃO 1	23/11/2016	ALTERAÇÃO DO REVESTIMENTO EXTERNO

SÉCULO 30 ARQUITETURA E RESTAURO LTDA
Av. NOSSA SENHORA DO CARMO nº221 sala 313 - CARMO - BH/MG
Tel: (31) 998172149 - seculo30arq@gmail.com

IPHAN - Instituto do Patrimonio Histórico e Artístico Nacional
Superintendência do IPHAN em MINAS GERAIS

PROJETO
IGREJA DE NOSSA SENHORA DO ROSÁRIO E ENTORNO
SERRO - MG

PRANCHA 6/10

TÍTULO DO DESENHO - EXECUTIVO
BANHEIRO PÚBLICO - AMPLIAÇÃO A04 - I.S.M E DETALHE ALVENARIA D01

DESENVOLVIMENTO / DESENHO
MISLENE DRUMOND / JULIANA DRUMMOND

DATA NOV. 2016

ESCALA 1/20

RESPONSÁVEL TÉCNICO
SÉCULO 30 ARQUITETURA E RESTAURO
CAU/MG: 17085-2
MARIA CARMEN PERILO
CAU/MG: A0843-2

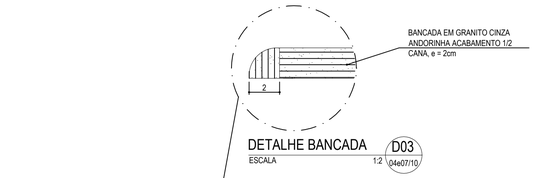

DETALHE BANCADA D03
ESCALA 1:2 (04e07/10)

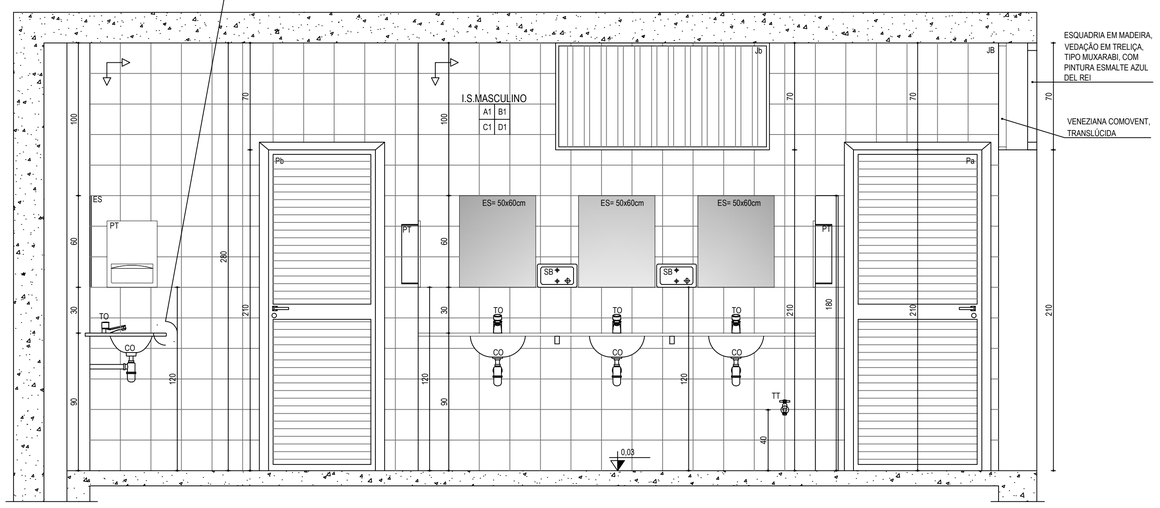

SECÃO 4 - 4
ESCALA 1:20

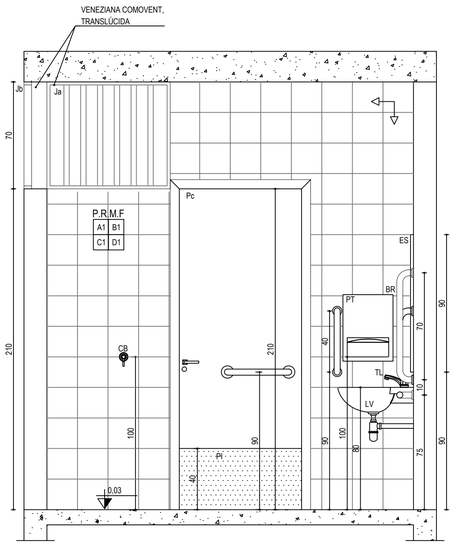

SECÃO 4 - 4
ESCALA 1:20

1 - IDENTIFICAÇÃO DOS ACABAMENTOS

1.1 - INTERIOR
A - PAREDES
A1 - Azulejo branco 20x20cm
A2 - Reboco com pintura acrílica cor branca
B - TETOS
B1 - Laje plana com pintura acrílica cor branca
C - PISOS
C1 - Piso marmorite com juntas plásticas
C2 - Piso cimentado com revestimento de quartzito irregular
D - RODAPÉ
D1 - Sem rodapé

1.2 - EXTERIOR
A - PAREDES
A1 Quartzito filetado

F - ELEMENTOS DE MADEIRA
F1 Pintura esmalte acetinado Azul del Rei

2 - ESPECIFICAÇÕES DE LOUÇAS, METAIS E ACESSÓRIOS

AL Pulsador, cor branca; a campainha cigarra de embutir ficará no eixo e a 30cm acima da porta do lado externo da Pial Plus ou equivalente.
BA Bacia convencional, linha Acesso Confort, sem abertura frontal, ref. 31310 da Celite ou equivalente, com caixa de descarga de embutir com acionamento frontal Montblanc, antivandalismo, linha Ecoline da Montana ou equivalente.
BC Bacia sanitária convencional branca, linha Smart, cód: 16301 da Celite ou equivalente, com caixa de descarga de embutir com acionamento frontal Montblanc, antivandalismo, linha Ecoline da Montana ou equivalente.
BB Bebedouro de pressão IBBL - BAG 40 - conjugado - inox.
BR Barras de apoio em inox, Ø4cm, da Levevida ou equivalente.
CA Cadeira de banho articulada, 700x450mm, cor branca, da Levevida ou equivalente.
CB Cabide simples, linha City, ref.B8000C2CRO da Celite ou equivalente.
CD Cabide duplo, linha City, ref.B8001C2CRO da Celite ou equivalente.
CO Cuba de embutir oval, sem ladrão,branca, ref.76117, da Celite ou equivalente.
CT Cuba Dritta Pro 50x50 BL da Tramontina ou equivalente
ES Espelho em cristal, e=5mm, fixados com 04 parafusos tipo finesson.
LC Lavatório de canto, branco, ref. 04013 da Celite ou equivalente.
MIC Mictório convencional, branco, ref. 08280, da Celite ou equivalente.
PI Placa de impacto para porta P.M.R., em inox 304, h=400mm, da Levevida ou equivalente.
PR Porta papel higiênico inox antivandalismo, modelo Prime Rolão, cód. 70.784, da Draco ou equivalente.
PT Toalheiro de embutir antivandalismo, modelo inox SD, cód. 71.312 da Draco ou equivalente.
RL Ralo com grelha quadrada de aluminio 10x10cm da Tigre ou equivalente.
RL2 Ralo com grelha quadrada de aluminio 15x15cm da Tigre ou equivalente.
SB Saboneteira de embutir parede antivandalismo, modelo Prime Press, cód. 70.400, da Draco ou equivalente.
SL Meia Sanoneteira sem porta em inox cod.215 da Moldenox ou equivalente.
TL Torneira monocomando de mesa, linha B&W, cód. B500 C C CR da Celite ou equivalente.
TO Torneira de mesa, bica baixa, linha Life, 1/4 de volta, ref.B5811C1CR1 da Celite ou equivalente.
TT Torneira de parede , 1/4 de volta, com bico união plástico, ref.B5007CXCR3, Celite One ou equivalente.
TQ Tanque com coluna, em louça branca, M, ref. 51265 e 51203 da Celite ou equivalente.
TU Torneira de parede ,bica móvel, 1/4 de volta, ref.1168C29, Lorenzetti ou equivalente.

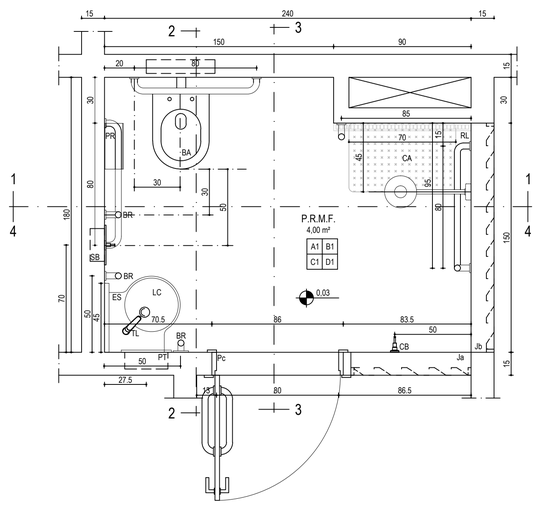

AMPLIAÇÃO - P.R.M.F/M A05
ESCALA 1:20 (01/10)

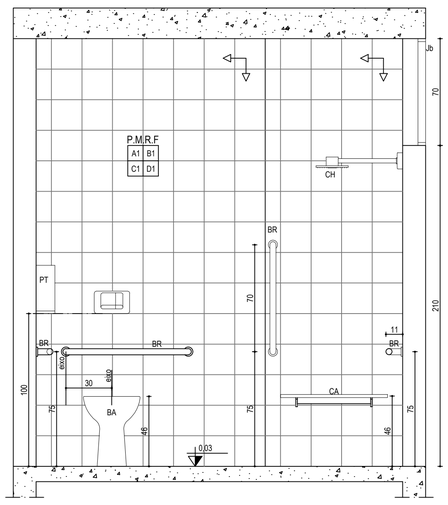

SECÃO 1 - 1
ESCALA 1:20

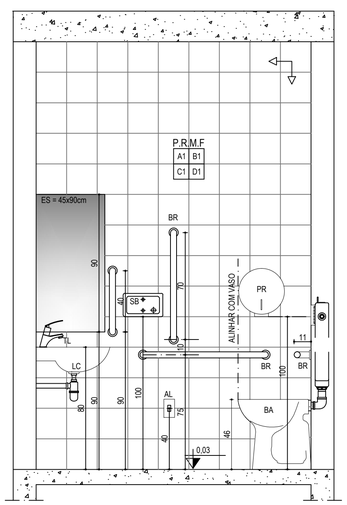

SECÃO 2 - 2
ESCALA 1:20

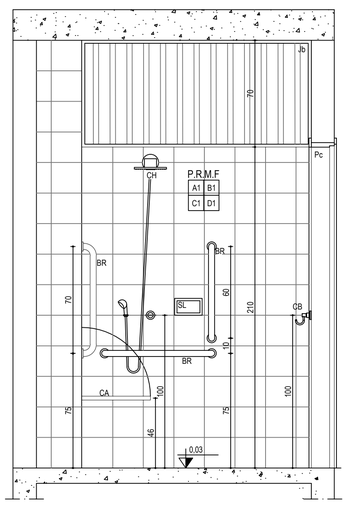

SECÃO 3 - 3
ESCALA 1:20

LEGENDA

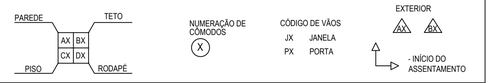

QUADRO DE ESQUADRIAS

CÓD.	QUANT.	DIMEN.	MATERIAL	VEDAÇÃO	ACABAMENTO	OBSERVAÇÕES
PA	01	200x283	MADEIRA	TRELIÇA, TIPO MUXARABI	PINTURA ESMALTE AZUL DEL REI	TIPO CAMARÃO
PB	01	100x256,5	MADEIRA	TRELIÇA, TIPO MUXARABI	PINTURA ESMALTE AZUL DEL REI	ABRIR 01 FOLHA
Pa	02	80x210	ALUMÍNIO	VENEZIANA	ALUMÍNIO COR NATURAL	ABRIR 01 FOLHA
Pb	02	70x210	ALUMÍNIO	VENEZIANA	ALUMÍNIO COR NATURAL	ABRIR 01 FOLHA
Pc	02	80x210	ALUMÍNIO	PAINEL DE ALUMÍNIO	ALUMÍNIO (PROTEÇÃO CONTRA IMPACTOS)	ABRIR 01 FOLHA
Pd	01	105,5x280	ALUMÍNIO	VENEZIANA	ALUMÍNIO COR NATURAL	FIXA 01 FOLHA/ 02 FOLHAS TIPO CAMARÃO
Pe	13	60x165	ALUMÍNIO	VENEZIANA	ALUMÍNIO COR NATURAL	ABRIR 01 FOLHA
JA	02	305x70 / 90	MADEIRA/ PVC RÍGIDO	TRELIÇA, TIPO MUXARABI/ ALETAS PVC	PINTURA ESMALTE AZUL DEL REI/ TRANSLÚCIDA	FIXA E ALETAS FIXAS
JB	01	420x70 / 210	MADEIRA/ PVC RÍGIDO	TRELIÇA, TIPO MUXARABI/ ALETAS PVC	PINTURA ESMALTE AZUL DEL REI/ TRANSLÚCIDA	FIXA E ALETA FIXAS
JC	01	147,5x70 / 210	MADEIRA/ PVC RÍGIDO	TRELIÇA, TIPO MUXARABI/ ALETAS PVC	PINTURA ESMALTE AZUL DEL REI/ TRANSLÚCIDA	FIXA E ALETA FIXAS
JD	01	160x70 / 186,5	MADEIRA/ PVC RÍGIDO	TRELIÇA, TIPO MUXARABI/ ALETAS PVC	PINTURA ESMALTE AZUL DEL REI/ TRANSLÚCIDA	FIXA E ALETA FIXAS
JE	02	220x70 / 186,5	MADEIRA/ PVC RÍGIDO	TRELIÇA, TIPO MUXARABI/ ALETAS PVC	PINTURA ESMALTE AZUL DEL REI/ TRANSLÚCIDA	FIXA E ALETA FIXAS
Ja	02	80,5x70 / 210	PVC RÍGIDO	ALETAS PVC	TRANSLÚCIDA	ALETA FIXA
Jb	02	150x70 / 210	PVC RÍGIDO	ALETAS PVC	TRANSLÚCIDA	ALETA FIXA

REVISÃO	DATA	DESCRIÇÃO
REVISÃO 1	23/11/2016	ALTERAÇÃO DO REVESTIMENTO EXTERNO

SÉCULO 30 ARQUITETURA E RESTAURO LTDA
Av. NOSSA SENHORA DO CARMO nº221 sala 313 - CARMO - BH/MG
Tel: (31) 996172149 - seculo30arq@gmail.com

IPHAN - Instituto do Patrimonio Histórico e Artístico Nacional
Superintendência do IPHAN em MINAS GERAIS

PROJETO
IGREJA DE NOSSA SENHORA DO ROSÁRIO E ENTORNO
SERRO - MG

PRANCHA 7/10

TÍTULO DO DESENHO - EXECUTIVO
BANHEIRO PÚBLICO - SEÇÃO 4 - 4 DA AMPLIAÇÃO A04 - I.S.M E AMPLIAÇÃO A05 - P.M.R.F/M

DESENVOLVIMENTO / DESENHO
MISLENE DRUMOND / JULIANA DRUMMOND

DATA NOV. 2016

ESCALA 1/20

RESPONSÁVEL TÉCNICO
SÉCULO 30 ARQUITETURA E RESTAURO
CAU-MG: 17085-2
MARIA CARMEN PERILO
CAU-MG: A5843-2

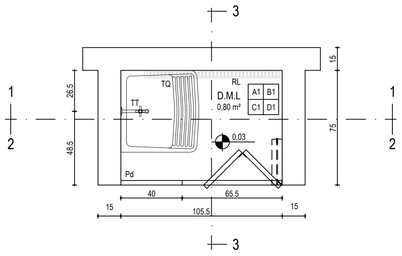

AMPLIAÇÃO D.M.L A06
ESCALA 1:20 01/10

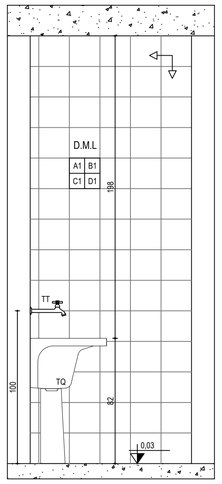

SEÇÃO 1 - 1
ESCALA 1:20

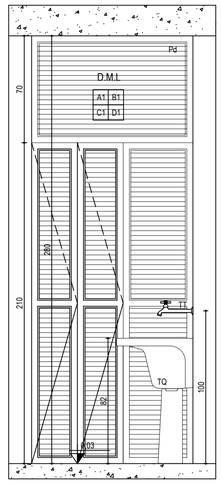

SEÇÃO 2 - 2
ESCALA 1:20

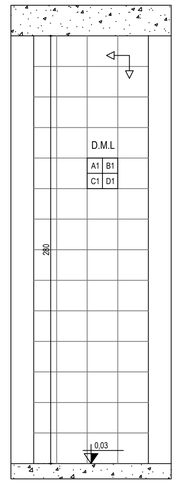

SEÇÃO 3 - 3
ESCALA 1:20

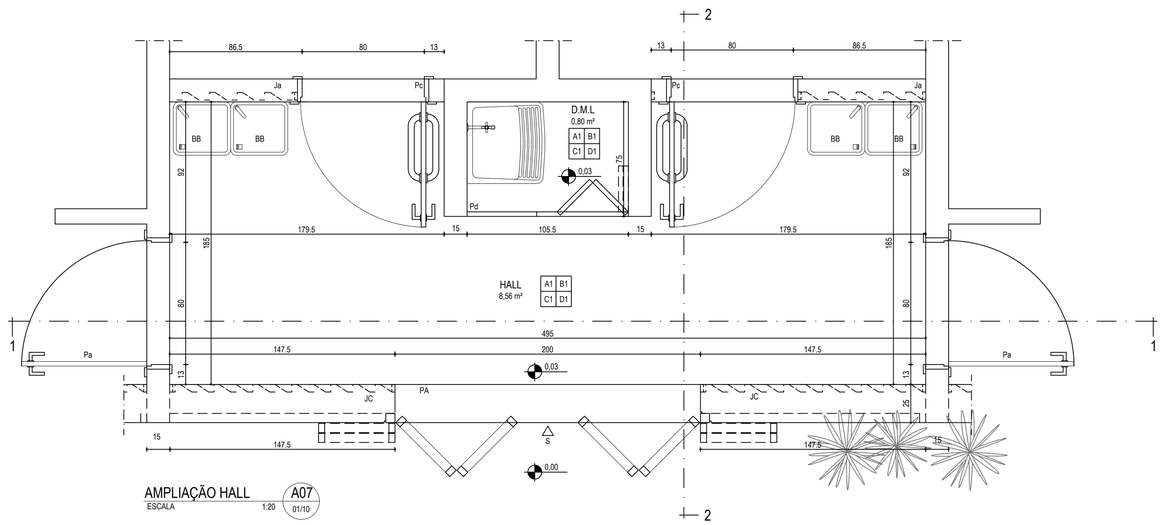

AMPLIAÇÃO HALL A07
ESCALA 1:20 01/10

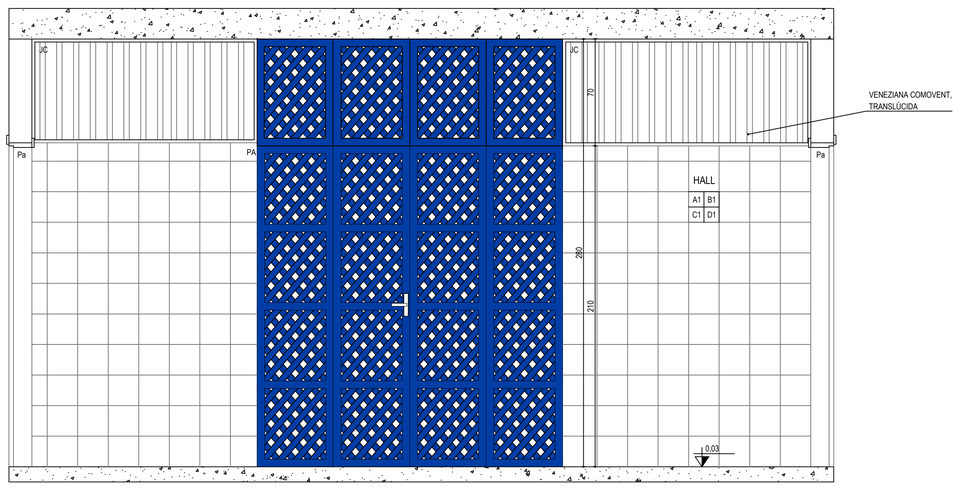

SECÃO 1 - 1
ESCALA 1:20

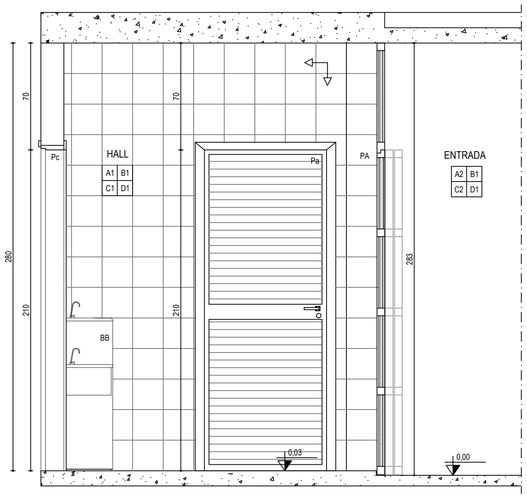

SECÃO 2 - 2
ESCALA 1:20

1 - IDENTIFICAÇÃO DOS ACABAMENTOS

1.1 - INTERIOR
A - PAREDES
A1 - Azulejo branco 20x20cm
A2 - Reboco com pintura acrílica cor branca
B - TETOS
B1 - Laje plana com pintura acrílica cor branca
C - PISOS
C1 - Piso marmorite com juntas plásticas
C2 - Piso cimentado com revestimento de quartzito irregular
D - RODAPÉ
D1 - Sem rodapé

1.2 - EXTERIOR
A - PAREDES
A1 Quartzito filetado

F - ELEMENTOS DE MADEIRA
F1 Pintura esmalte acetinado Azul del Rei

2 - ESPECIFICAÇÕES DE LOUÇAS, METAIS E ACESSÓRIOS

AL Pulsador, cor branca; a campainha cigarra de embutir ficará no eixo e a 30cm acima da porta do lado externo da Pial Plus ou equivalente.
BA Bacia convencional, linha Acesso Confort, sem abertura frontal, ref. 31310 da Celite ou equivalente, com caixa de descarga de embutir com acionamento frontal Montblanc, antivandalismo, linha Ecoline da Montana ou equivalente.
BC Bacia sanitária convencional branca, linha Smart, cód: 16301 da Celite ou equivalente, com caixa de descarga de embutir com acionamento frontal Montblanc, antivandalismo, linha Ecoline da Montana ou equivalente.
BB Bebedouro de pressão IBBL - BAG 40 - conjugado - inox.
BR Barras de apoio em inox, Ø4cm, da Levevida ou equivalente.
CA Cadeira de banho articulada, 700x450mm, cor branca, da Levevida ou equivalente.
CB Cabide simples, linha City, ref.B8000C2CRO da Celite ou equivalente.
CD Cabide duplo, linha City, ref.B8001C2CRO da Celite ou equivalente.
CO Cuba de embutir oval, sem ladrão,branca, ref.76117, da Celite ou equivalente.
CT Cuba Dritta Pro 50x50 BL da Tramontina ou equivalente
ES Espelho em cristal, e=5mm, fixados com 04 parafusos tipo finesson.
LC Lavatório de canto, branco, ref. 04013 da Celite ou equivalente.
MIC Mictório convencional, branco, ref. 08280, da Celite ou equivalente.
PI Placa de impacto para porta P.M.R., em inox 304, h=400mm, da Levevida ou equivalente.
PR Porta papel higiênico inox antivandalismo, modelo Prime Rolão, cód. 70.784, da Draco ou equivalente.
PT Toalheiro de embutir antivandalismo, modelo inox SD, cód. 71.312 da Draco ou equivalente.
RL Ralo com grelha quadrada de aluminio 10x10cm da Tigre ou equivalente.
RL2 Ralo com grelha quadrada de aluminio 15x15cm da Tigre ou equivalente.
SB Saboneteira de embutir parede antivandalismo, modelo Prime Press, cód. 70.400, da Draco ou equivalente.
SL Meia Sanoneteira sem porta em inox cod.215 da Moldenox ou equivalente.
TL Torneira monocomando de mesa, linha B&W, cód. B500 C C CR da Celite ou equivalente.
TO Torneira de mesa, bica baixa, linha Life, 1/4 de volta, ref.B581C1CR1 da Celite ou equivalente.
TT Torneira de parede , 1/4 de volta, com bico união plástico, ref.B5007CXCR3, Celite One ou equivalente.
TQ Tanque com coluna, em louça branca, M, ref. 51265 e 51203 da Celite ou equivalente.
TU Torneira de parede ,bica móvel, 1/4 de volta, ref.1168C29, Lorenzetti ou equivalente.

LEGENDA



QUADRO DE ESQUADRIAS

CÓD.	QUANT.	DIMEN.	MATERIAL	VEDAÇÃO	ACABAMENTO	OBSERVAÇÕES
PA	01	200x283	MADEIRA	TRELIÇA, TIPO MUXARABI	PINTURA ESMALTE AZUL DEL REI	TIPO CAMARÃO
PB	01	100x256,5	MADEIRA	TRELIÇA, TIPO MUXARABI	PINTURA ESMALTE AZUL DEL REI	ABRIR 01 FOLHA
Pa	02	80x210	ALUMÍNIO	VENEZIANA	ALUMÍNIO COR NATURAL	ABRIR 01 FOLHA
Pb	02	70x210	ALUMÍNIO	VENEZIANA	ALUMÍNIO COR NATURAL	ABRIR 01 FOLHA
Pc	02	80x210	ALUMÍNIO	PAINEL DE ALUMÍNIO	ALUMÍNIO / PROTEÇÃO CONTRA IMPACTOS	ABRIR 01 FOLHA
Pd	01	105,5x280	ALUMÍNIO	VENEZIANA	ALUMÍNIO COR NATURAL	FIXA 01 FOLHA/ 02 FOLHAS TIPO CAMARÃO
Pe	13	60x165	ALUMÍNIO	VENEZIANA	ALUMÍNIO COR NATURAL	ABRIR 01 FOLHA
JA	02	305x70 / 80	MADEIRA/ PVC RÍGIDO	TRELIÇA, TIPO MUXARABI/ ALETAS PVC	PINTURA ESMALTE AZUL DEL REI/ TRANSLÚCIDA	FIXA E ALETAS FIXAS
JB	01	420x70 / 210	MADEIRA/ PVC RÍGIDO	TRELIÇA, TIPO MUXARABI/ ALETAS PVC	PINTURA ESMALTE AZUL DEL REI/ TRANSLÚCIDA	FIXA E ALETA FIXAS
JC	01	147,5x70 / 210	MADEIRA/ PVC RÍGIDO	TRELIÇA, TIPO MUXARABI/ ALETAS PVC	PINTURA ESMALTE AZUL DEL REI/ TRANSLÚCIDA	FIXA E ALETA FIXAS
JD	01	160x70 / 185,5	MADEIRA/ PVC RÍGIDO	TRELIÇA, TIPO MUXARABI/ ALETAS PVC	PINTURA ESMALTE AZUL DEL REI/ TRANSLÚCIDA	FIXA E ALETA FIXAS
JE	02	220x70 / 185,5	MADEIRA/ PVC RÍGIDO	TRELIÇA, TIPO MUXARABI/ ALETAS PVC	PINTURA ESMALTE AZUL DEL REI/ TRANSLÚCIDA	FIXA E ALETA FIXAS
Ja	02	80,5x70 / 210	PVC RÍGIDO	ALETAS PVC	TRANSLÚCIDA	ALETA FIXA
Jb	02	150x70 / 210	PVC RÍGIDO	ALETAS PVC	TRANSLÚCIDA	ALETA FIXA

REVISÃO	DATA	DESCRIÇÃO
REVISÃO 1	23/11/2016	ALTERAÇÃO DO REVESTIMENTO EXTERNO

SÉCULO 30 ARQUITETURA E RESTAURO
ARQUITETURA E RESTAURO
SÉCULO 30 ARQUITETURA E RESTAURO LTDA
Av. NOSSA SENHORA DO CARMO nº221 sala 313 - CARMO - BH/MG
Tel: (31) 99617249 - seculo30arq@gmail.com

IPHAN - Instituto do Patrimonio Histórico e Artístico Nacional
Superintendência do IPHAN em MINAS GERAIS

PRANCHA 8/10

IGREJA DE NOSSA SENHORA DO ROSÁRIO E ENTORNO
SERRO - MG

TÍTULO DO DESENHO - EXECUTIVO
BANHEIRO PÚBLICO - AMPLIAÇÃO A06 - D.M.L E AMPLIAÇÃO A07 - HALL

DESENVOLVIMENTO / DESENHO
MISLENE DRUMOND / JULIANA DRUMMOND

DATA NOV. 2016

ESCALA 1/20

RESPONSÁVEL TÉCNICO
SÉCULO 30 ARQUITETURA E RESTAURO
CAU/MG: 17085-2

MARIA CARMEN PERILO
CAU/MG: A5843-2

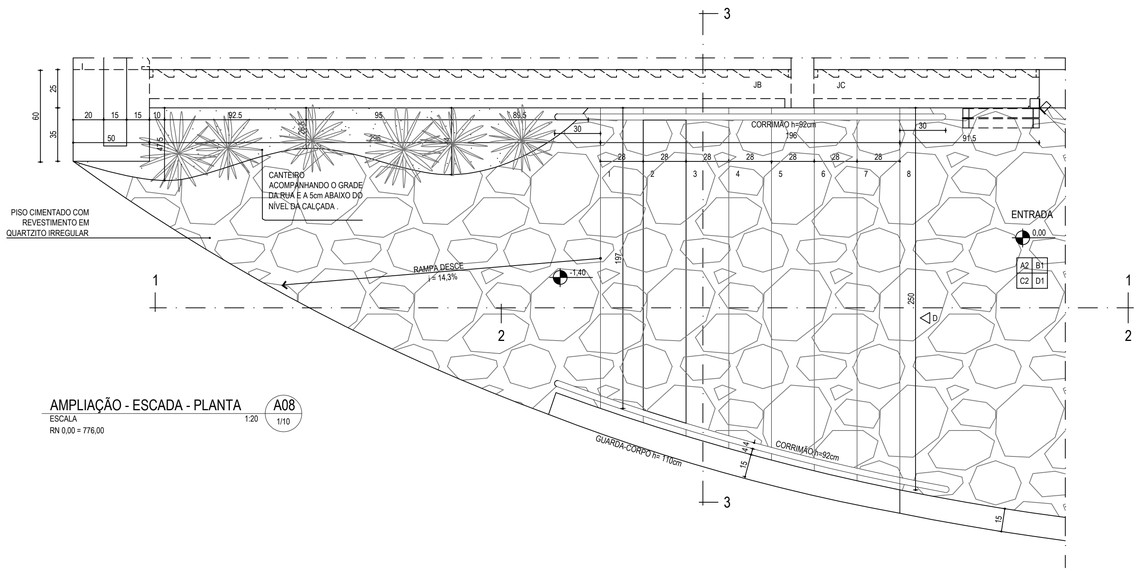

AMPLIAÇÃO - ESCADA - PLANTA A08

ESCALA 1:20 1/10

RN 0,00 = 776,00

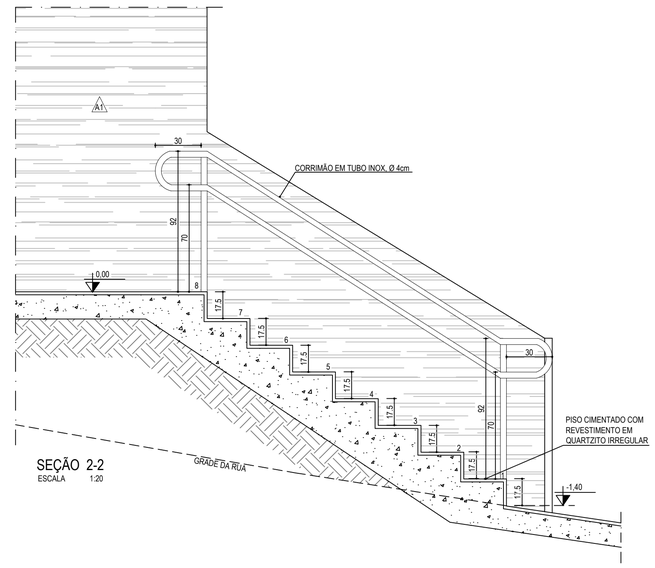

SEÇÃO 2-2

ESCALA 1:20

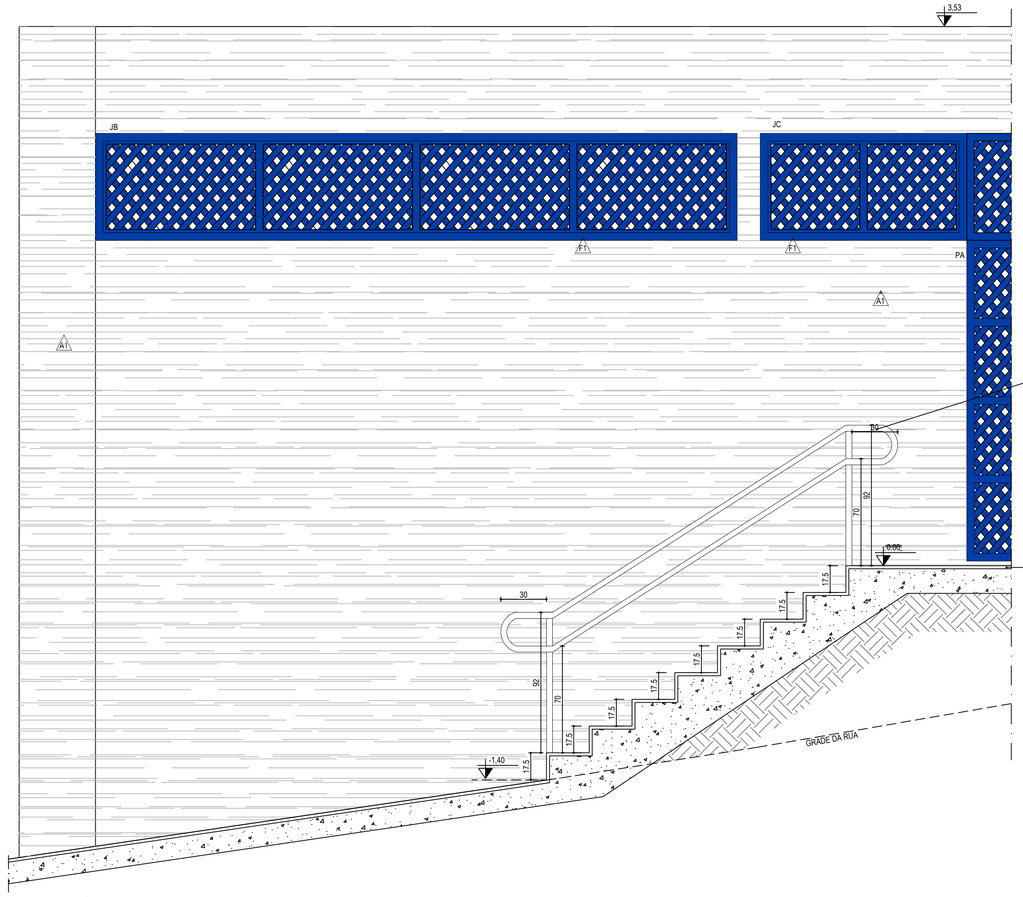

SEÇÃO 1-1

ESCALA 1:20

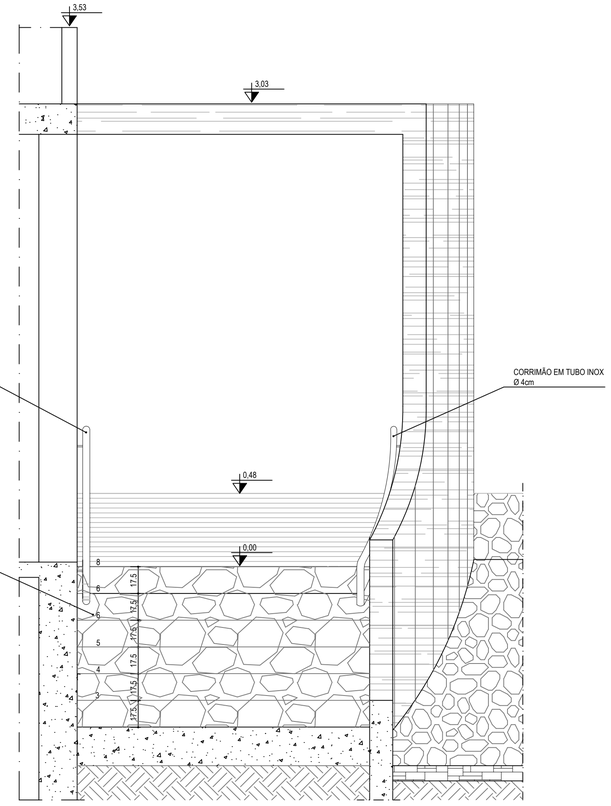

SEÇÃO 3-3

ESCALA 1:20

1 - IDENTIFICAÇÃO DOS ACABAMENTOS

1.1 - INTERIOR

A - PAREDES

A1 - Azulejo branco 20x20cm

A2 - Reboco com pintura acrílica cor branca

B - TETOS

B1 - Laje plana com pintura acrílica cor branca

C - PISOS

C1 - Piso marmorite com juntas plásticas

C2 - Piso cimentado com revestimento de quartzito irregular

D - RODAPÉ

D1 - Sem rodapé

1.2 - EXTERIOR

A - PAREDES

A1 - Quartzito filetado

F - ELEMENTOS DE MADEIRA

F1 - Pintura esmalte acetinado Azul del Rei

2 - ESPECIFICAÇÕES DE LOUÇAS, METAIS E ACESSÓRIOS

AL	Pulsador, cor branca; a campainha cigarra de embutir ficará no eixo e a 30cm acima da porta do lado externo da Pial Plus ou equivalente.
BA	Bacia convencional, linha Acesso Confort, sem abertura frontal, ref. 31310 da Celite ou equivalente, com caixa de descarga de embutir com acionamento frontal Montblanc, antivandalismo, linha Ecoline da Montana ou equivalente.
BC	Bacia sanitária convencional branca, linha Smart, cód: 16301 da Celite ou equivalente, com caixa de descarga de embutir com acionamento frontal Montblanc, antivandalismo, linha Ecoline da Montana ou equivalente.
BB	Bebedouro de pressão IBBL - BAG 40 - conjugado - inox.
BR	Barras de apoio em inox, Ø4cm, da Levevida ou equivalente.
CA	Cadeira de banho articulada, 700x450mm, cor branca, da Levevida ou equivalente.
CB	Cabide simples, linha City, ref.B8000C2CRO da Celite ou equivalente.
CD	Cabide duplo, linha City, ref.B8001C2CRO da Celite ou equivalente.
CO	Cuba de embutir oval, sem ladrão,branca, ref.76117, da Celite ou equivalente.
CT	Cuba Dritta Pro 50x50 BL da Tramontina ou equivalente
ES	Espelho em cristal, e=5mm, fixados com 04 parafusos tipo finesson.
LC	Lavatório de canto, branco, ref. 04013 da Celite ou equivalente.
MIC	Mictório convencional, branco, ref. 08280, da Celite ou equivalente.
PI	Placa de impacto para porta P.M.R., em inox 304, h=400mm, da Levevida ou equivalente.
PR	Porta papel higiênico inox antivandalismo, modelo Prime Rolão, cód. 70.784, da Draco ou equivalente.
PT	Toalheiro de embutir antivandalismo, modelo inox SD, cód. 71.312 da Draco ou equivalente.
RL	Ralo com grelha quadrada de aluminio 10x10cm da Tigre ou equivalente.
RL2	Ralo com grelha quadrada de aluminio 15x15cm da Tigre ou equivalente.
SB	Saboneteira de embutir parede antivandalismo, modelo Prime Press, cód. 70.400, da Draco ou equivalente.
SL	Meia Sanoneteira sem porta em inox cod.215 da Moldenox ou equivalente.
TL	Torneira monocomando de mesa, linha B&W, cód. B500 C C CR da Celite ou equivalente.
TO	Torneira de mesa, bica baixa, linha Life, 1/4 de volta, ref.B5811C1CR1 da Celite ou equivalente.
TT	Torneira de parede , 1/4 de volta, com bico união plástico, ref.B5007CXCR3, Celite One ou equivalente.
TQ	Tanque com coluna, em louça branca, M, ref. 51265 e 51203 da Celite ou equivalente.
TU	Torneira de parede ,bica móvel, 1/4 de volta, ref.1168C29, Lorenzetti ou equivalente.

LEGENDA

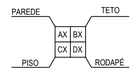

NUMERAÇÃO DE CÔMODOS (X)

CÓDIGO DE VÃOS
JX JANELA
PX PORTA

EXTERIOR A1 A2

- INÍCIO DO ASSENTAMENTO

QUADRO DE ESQUADRIAS

CÓD.	QUANT.	DIMEN.	MATERIAL	VEDAÇÃO	ACABAMENTO	OBSERVAÇÕES
PA	01	200x283	MADEIRA	TRELIÇA, TIPO MUXARABI	PINTURA ESMALTE AZUL DEL REI	TIPO CAMARÃO
PB	01	100x256,5	MADEIRA	TRELIÇA, TIPO MUXARABI	PINTURA ESMALTE AZUL DEL REI	ABRIR 01 FOLHA
Pa	02	80x210	ALUMÍNIO	VENEZIANA	ALUMÍNIO COR NATURAL	ABRIR 01 FOLHA
Pb	02	70x210	ALUMÍNIO	VENEZIANA	ALUMÍNIO COR NATURAL	ABRIR 01 FOLHA
Pc	02	80x210	ALUMÍNIO	PAINEL DE ALUMÍNIO	ALUMÍNIO / PROTEÇÃO CONTRA IMPACTOS	ABRIR 01 FOLHA
Pd	01	105,5x280	ALUMÍNIO	VENEZIANA	ALUMÍNIO COR NATURAL	FIXA 01 FOLHA/ 02 FOLHAS TIPO CAMARÃO
Pe	13	60x165	ALUMÍNIO	VENEZIANA	ALUMÍNIO COR NATURAL	ABRIR 01 FOLHA
JA	02	305x70 90	MADEIRA/ PVC RÍGIDO	TRELIÇA, TIPO MUXARABI/ ALETAS PVC	PINTURA ESMALTE AZUL DEL REI/ TRANSLÚCIDA	FIXA E ALETAS FIXAS
JB	01	420x70 210	MADEIRA/ PVC RÍGIDO	TRELIÇA, TIPO MUXARABI/ ALETAS PVC	PINTURA ESMALTE AZUL DEL REI/ TRANSLÚCIDA	FIXA E ALETA FIXAS
JC	01	147,5x70 210	MADEIRA/ PVC RÍGIDO	TRELIÇA, TIPO MUXARABI/ ALETAS PVC	PINTURA ESMALTE AZUL DEL REI/ TRANSLÚCIDA	FIXA E ALETA FIXAS
JD	01	160x70 186,5	MADEIRA/ PVC RÍGIDO	TRELIÇA, TIPO MUXARABI/ ALETAS PVC	PINTURA ESMALTE AZUL DEL REI/ TRANSLÚCIDA	FIXA E ALETA FIXAS
JE	02	220x70 186,5	MADEIRA/ PVC RÍGIDO	TRELIÇA, TIPO MUXARABI/ ALETAS PVC	PINTURA ESMALTE AZUL DEL REI/ TRANSLÚCIDA	FIXA E ALETA FIXAS
Ja	02	80,5x70 210	PVC RÍGIDO	ALETAS PVC	TRANSLÚCIDA	ALETA FIXA
Jb	02	150x70 210	PVC RÍGIDO	ALETAS PVC	TRANSLÚCIDA	ALETA FIXA

REVISÃO	DATA	DESCRIÇÃO
REVISÃO 1	23/11/2016	ALTERAÇÃO DO REVESTIMENTO EXTERNO

SÉCULO 30 ARQUITETURA E RESTAURO

SÉCULO 30 ARQUITETURA E RESTAURO LTDA
Av. NOSSA SENHORA DO CARMO nº221 sala 313 - CARMO - BH/MG
Tel: (31) 996172149 - seculo30arq@gmail.com

IPHAN - Instituto do Patrimonio Histórico e Artístico Nacional

Superintendência do IPHAN em MINAS GERAIS

PROJETO

IGREJA DE NOSSA SENHORA DO ROSÁRIO E ENTORNO
SERRO - MG

PRANCHA 9/10

TÍTULO DO DESENHO - EXECUTIVO

BANHEIRO PÚBLICO - AMPLIAÇÃO A08 - ESCADA - PLANTA

DESENVOLVIMENTO / DESENHO: MISLENE DRUMMOND / JULIANA DRUMMOND

DATA: NOV. 2016

ESCALA: 1/20

RESPONSÁVEL TÉCNICO
SÉCULO 30 ARQUITETURA E RESTAURO
CAU-MG: 17089-2

MARIA CARMEN PERILO
CAU-MG: A5843-2

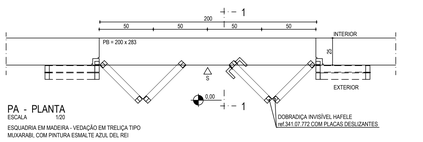

PA - PLANTA
ESCALA 1/20

ESQUADRIA EM MADEIRA - VEDAÇÃO EM TRELIÇA TIPO MUXARABI, COM PINTURA ESMALTE AZUL DEL REI

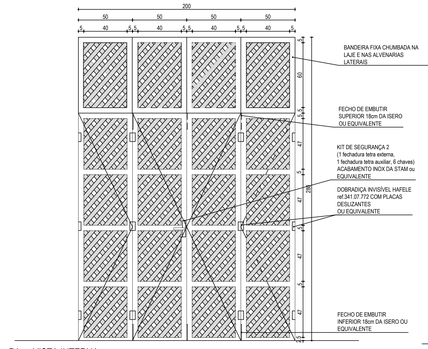

PA - VISTA INTERNA
ESCALA 1/20

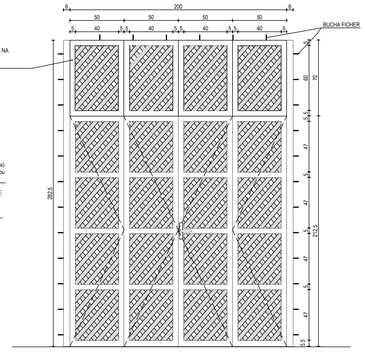

PA - VISTA EXTERNA
ESCALA 1/20

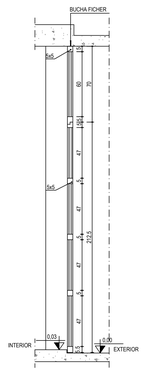

SEÇÃO 1.1
ESCALA 1/20

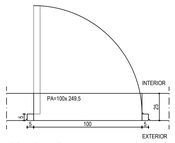

PB - PLANTA
ESCALA 1/20

ESQUADRIA EM MADEIRA - VEDAÇÃO EM TRELIÇA TIPO MUXARABI, COM PINTURA ESMALTE AZUL DEL REI



AMPLIAÇÃO TRELIÇA
ESCALA 1/10

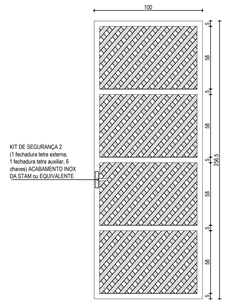

PB - VISTA INTERNA
ESCALA 1/20

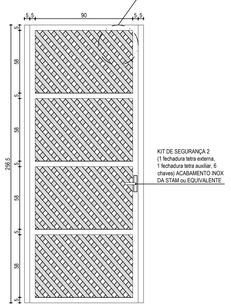

PB - VISTA EXTERNA
ESCALA 1/20

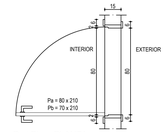

Pa / Pb - PLANTA
ESCALA 1/20

ESQUADRIA EM VENEZIANA VENTILADA DE ALUMÍNIO NA COR NATURAL



Pa - VISTA INTERNA
ESCALA 1/20

1 - IDENTIFICAÇÃO DOS ACABAMENTOS

1.1 - INTERIOR
A - PAREDES
A1 - Azulejo branco 20x20cm
A2 - Reboco com pintura acrílica cor branca
B - TETOS
B1 - Laje plana com pintura acrílica cor branca
C - PISOS
C1 - Piso marmorite com juntas plásticas
C2 - Piso cimentado com revestimento de quartzito irregular
D - RODAPÉ
D1 - Sem rodapé

1.2 - EXTERIOR
A - PAREDES
A1 Quartzito filetado

F - ELEMENTOS DE MADEIRA
F1 Pintura esmalte acetinado Azul del Rei

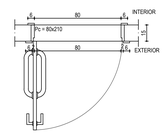

Pc - PLANTA
ESCALA 1/20

ESQUADRIA EM PAINEL DE ALUMÍNIO COR NATURAL

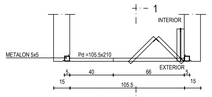

Pd - PLANTA
ESCALA 1/20

ESQUADRIA EM VENEZIANA VENTILADA DE ALUMÍNIO COR NATURAL

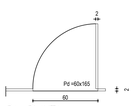

Pe - PLANTA
ESCALA 1/20

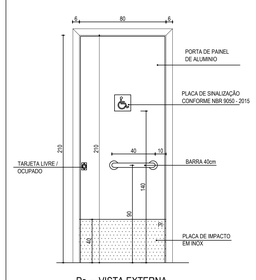

Pc - VISTA EXTERNA
ESCALA 1/20

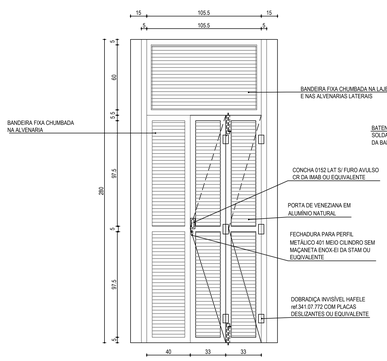

Pd - VISTA INTERNA
ESCALA 1/20



SEÇÃO 1.1
ESCALA 1/20



Pe - VISTA EXTERNA
ESCALA 1/20

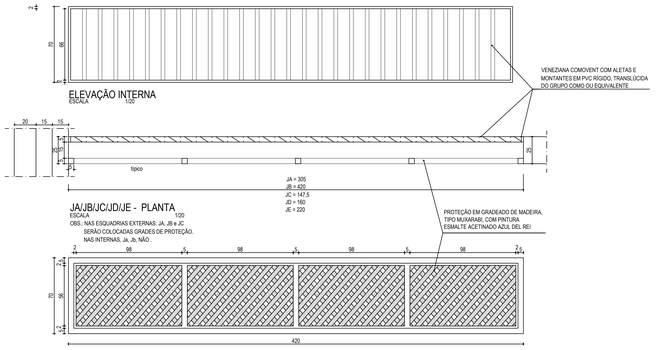

JA/JB/JC/JD/JE - PLANTA
ESCALA 1/20

OBS.: NAS ESQUADRIAS EXTERNAS: JA, JB e JC SERÃO COLOCADAS GRADES DE PROTEÇÃO NAS INTERNAS, Ja, Jb, NÃO..

ELEVAÇÃO INTERNA
ESCALA 1/20

ELEVAÇÃO EXTERNA
ESCALA 1/20

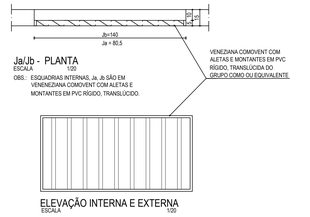

Ja/Jb - PLANTA
ESCALA 1/20

OBS.: ESQUADRIAS INTERNAS, Ja, Jb SÃO EM VENEZIANA COMOVENT COM ALETAS E MONTANTES EM PVC RÍGIDO, TRANSLÚCIDO.

ELEVAÇÃO INTERNA E EXTERNA
ESCALA 1/20

LEGENDA



QUADRO DE ESQUADRIAS

CÓD.	QUANT.	DIMEN.	MATERIAL	VEDAÇÃO	ACABAMENTO	OBSERVAÇÕES
PA	01	200x283	MADEIRA	TRELIÇA, TIPO MUXARABI	PINTURA ESMALTE AZUL DEL REI	TIPO CAMARÃO
PB	01	100x256,5	MADEIRA	TRELIÇA, TIPO MUXARABI	PINTURA ESMALTE AZUL DEL REI	ABRIR 01 FOLHA
Pa	02	80x210	ALUMÍNIO	VENEZIANA	ALUMÍNIO COR NATURAL	ABRIR 01 FOLHA
Pb	02	70x210	ALUMÍNIO	VENEZIANA	ALUMÍNIO COR NATURAL	ABRIR 01 FOLHA
Pc	02	80x210	ALUMÍNIO	PAINEL DE ALUMÍNIO	ALUMÍNIO / PROTEÇÃO CONTRA IMPACTOS	ABRIR 01 FOLHA
Pd	01	105,5x280	ALUMÍNIO	VENEZIANA	ALUMÍNIO COR NATURAL	02 FOLHAS TIPO CAMARÃO
Pe	13	60x165	ALUMÍNIO	VENEZIANA	ALUMÍNIO COR NATURAL	ABRIR 01 FOLHA
JA	02	305x70 cm	MADEIRA PVC RÍGIDO	TRELIÇA, TIPO MUXARABI/ ALETAS PVC	PINTURA ESMALTE AZUL DEL REI/ TRANSLÚCIDA	FIXA E ALETAS FIXAS
JB	01	420x70 cm	MADEIRA PVC RÍGIDO	TRELIÇA, TIPO MUXARABI/ ALETAS PVC	PINTURA ESMALTE AZUL DEL REI/ TRANSLÚCIDA	FIXA E ALETA FIXAS
JC	01	147,5x70 cm	MADEIRA PVC RÍGIDO	TRELIÇA, TIPO MUXARABI/ ALETAS PVC	PINTURA ESMALTE AZUL DEL REI/ TRANSLÚCIDA	FIXA E ALETA FIXAS
JD	01	160x70 cm	MADEIRA PVC RÍGIDO	TRELIÇA, TIPO MUXARABI/ ALETAS PVC	PINTURA ESMALTE AZUL DEL REI/ TRANSLÚCIDA	FIXA E ALETA FIXAS
JE	02	220x70 cm	MADEIRA PVC RÍGIDO	TRELIÇA, TIPO MUXARABI/ ALETAS PVC	PINTURA ESMALTE AZUL DEL REI/ TRANSLÚCIDA	FIXA E ALETA FIXAS
Ja	02	80,5x70 cm	PVC RÍGIDO	ALETAS PVC	TRANSLÚCIDA	ALETA FIXA
Jb	02	142x70 cm	PVC RÍGIDO	ALETAS PVC	TRANSLÚCIDA	ALETA FIXA

REVISÃO	DATA	DESCRIÇÃO
REVISÃO 1	23/11/2016	ALTERAÇÃO DO REVESTIMENTO EXTERNO

SÉCULO 30 ARQUITETURA E RESTAURO
SÉCULO 30 ARQUITETURA E RESTAURO LTDA
Av. NOSSA SENHORA DO CARMO nº321 sala 213 - CARMO - BH/MG
Tel: (31) 996172149 - seculo30arq@gmail.com

IPHAN - Instituto do Patrimonio Histórico e Artístico Nacional
Superintendência do IPHAN em MINAS GERAIS

IGREJA DE NOSSA SENHORA DO ROSÁRIO E ENTORNO
SERRO - MG

PRANCHA 10/10

TÍTULO DO DESENHO - EXECUTIVO
BANHEIRO PÚBLICO - ESQUADRIAS

DESENVOLVIMENTO / DESENHO
MISLENE DRUMOND / JULIANA DRUMMOND

DATA NOV. 2016

ESCALA 1/20

RESPONSÁVEL TÉCNICO
SÉCULO 30 ARQUITETURA E RESTAURO
CAU/MG 17089-2

MARIA CARMEN PERILO
CAU/MG 40863-2