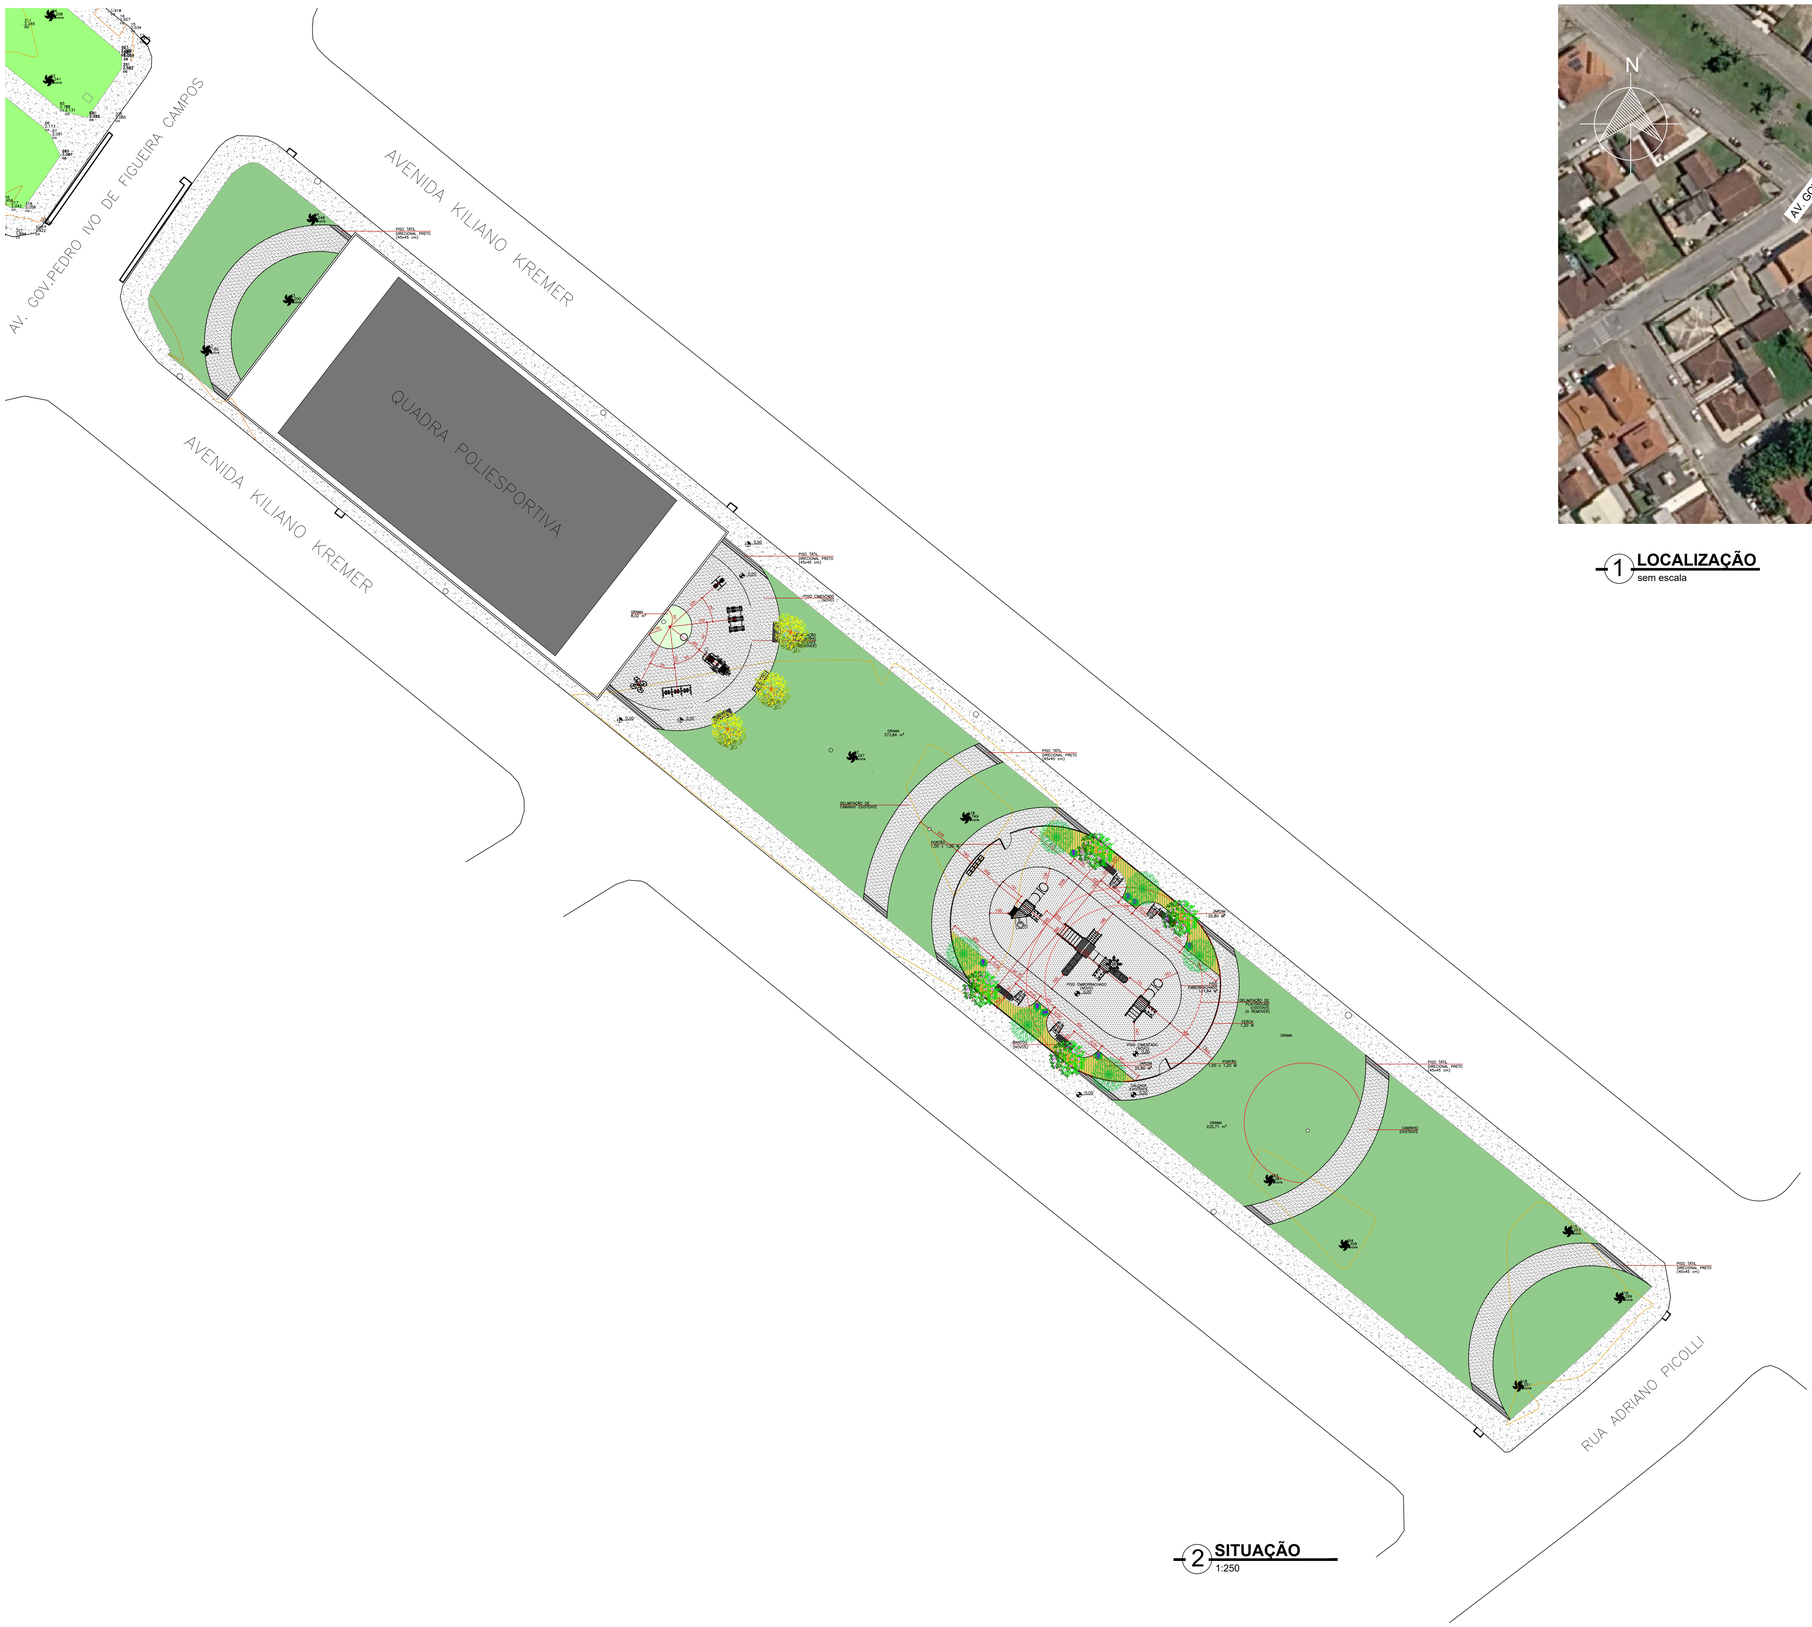

2 **SITUAÇÃO**
1:250



1 **LOCALIZAÇÃO**
sem escala

QUADRO DE ÁREAS

Descrição	Área
Área total da intervenção	2.284,00 m²

LEGENDA VEGETAÇÃO

Símbolo	Nome científico	Nome popular
	Árvores	
	Handroanthus impetiginosus	Ipê Roxo
	Handroanthus albus	Ipê Amarelo
	Enterolobium contortisiliquum	Timbaúva
	Forrações	
	Zoysia japonica	Grama Esmeralda
	Liriope muscari	Barba de Serpente

LEGENDA PAVIMENTAÇÃO

Símbolo	Nome	Tamanho	Espessura
	Placa cimentícia	450x450mm	25mm
	Cimento alisado	-	80mm
	Piso de borrachado pastilhado	500x500mm	750mm

PREFEITURA DE BIGUAÇU
SECRETARIA MUNICIPAL DE PLANEJAMENTO E GESTÃO PARTICIPATIVA

OBRA:
Reforma da Praça Soldado Célio de Oliveira

PROPRIETÁRIO:
Prefeitura Municipal de Biguaçu

ENDEREÇO:
Av. Kiliano Kremer - Bairro Rio Caveiras

RESPONSÁVEIS TÉCNICOS:
Documento assinado digitalmente
gov.br LUANA SCHMITT MONTERO
Data: 23/09/2026 08:25:44-0300
Verifique em https://validar.iti.gov.br
Luana Schmitt Montero
Arquiteta e Urbanista | CAU/BR A48.301-0

REFERÊNCIA:
Projeto Arquitetônico
Situação e Implantação

FOLHA:
1/2

DESENHO: Carol

DATA: Julho/2026

ESCALA: Indicada